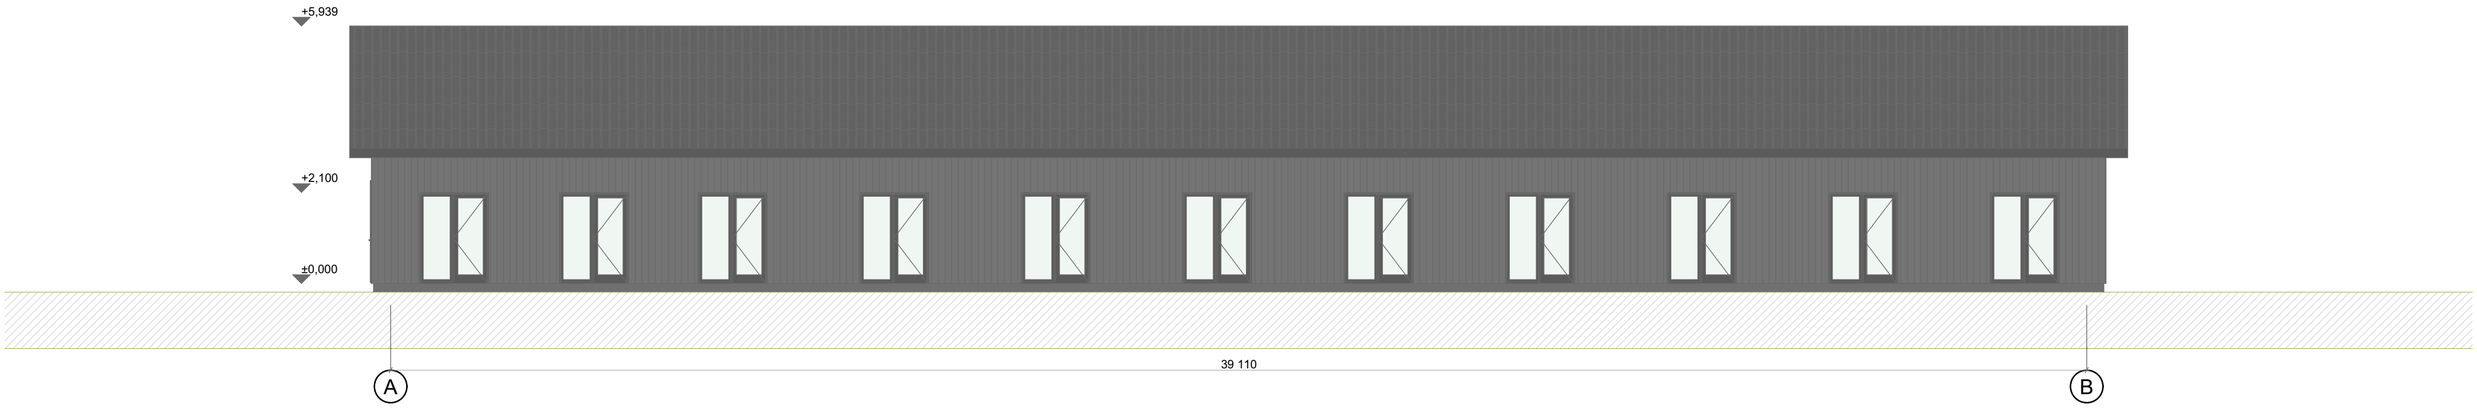

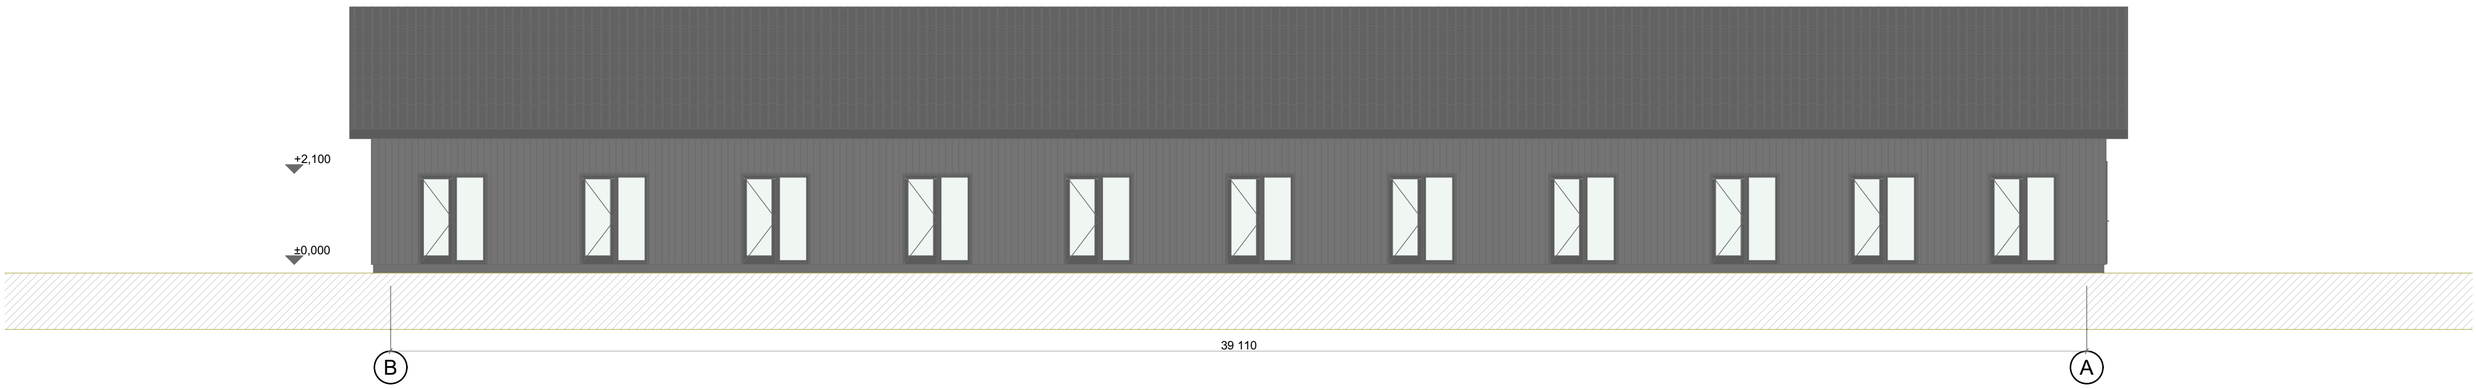

MUUDAT.	KIRJELDUS	NIMI	ALLKIRI	KUUP.

Imperial Project OÜ
Vapramäe 12
50411 Tartu Eesti
Reg. nr. 12543622
MTR reg. nr. EEP002785

Töö nr. **XX**	Objekt **Andrus Pree**		
Staadium **EP**	Joonise nimetus **Vaade maja külgedelt**		
Tartu **09.04.2025**		Skaala **1:100**	Joonise nr **06**

Projekt Henri Riive
Projektijuht Henri Riive
Joonis Henri Riive
Vast. spetsialist Henri Riive