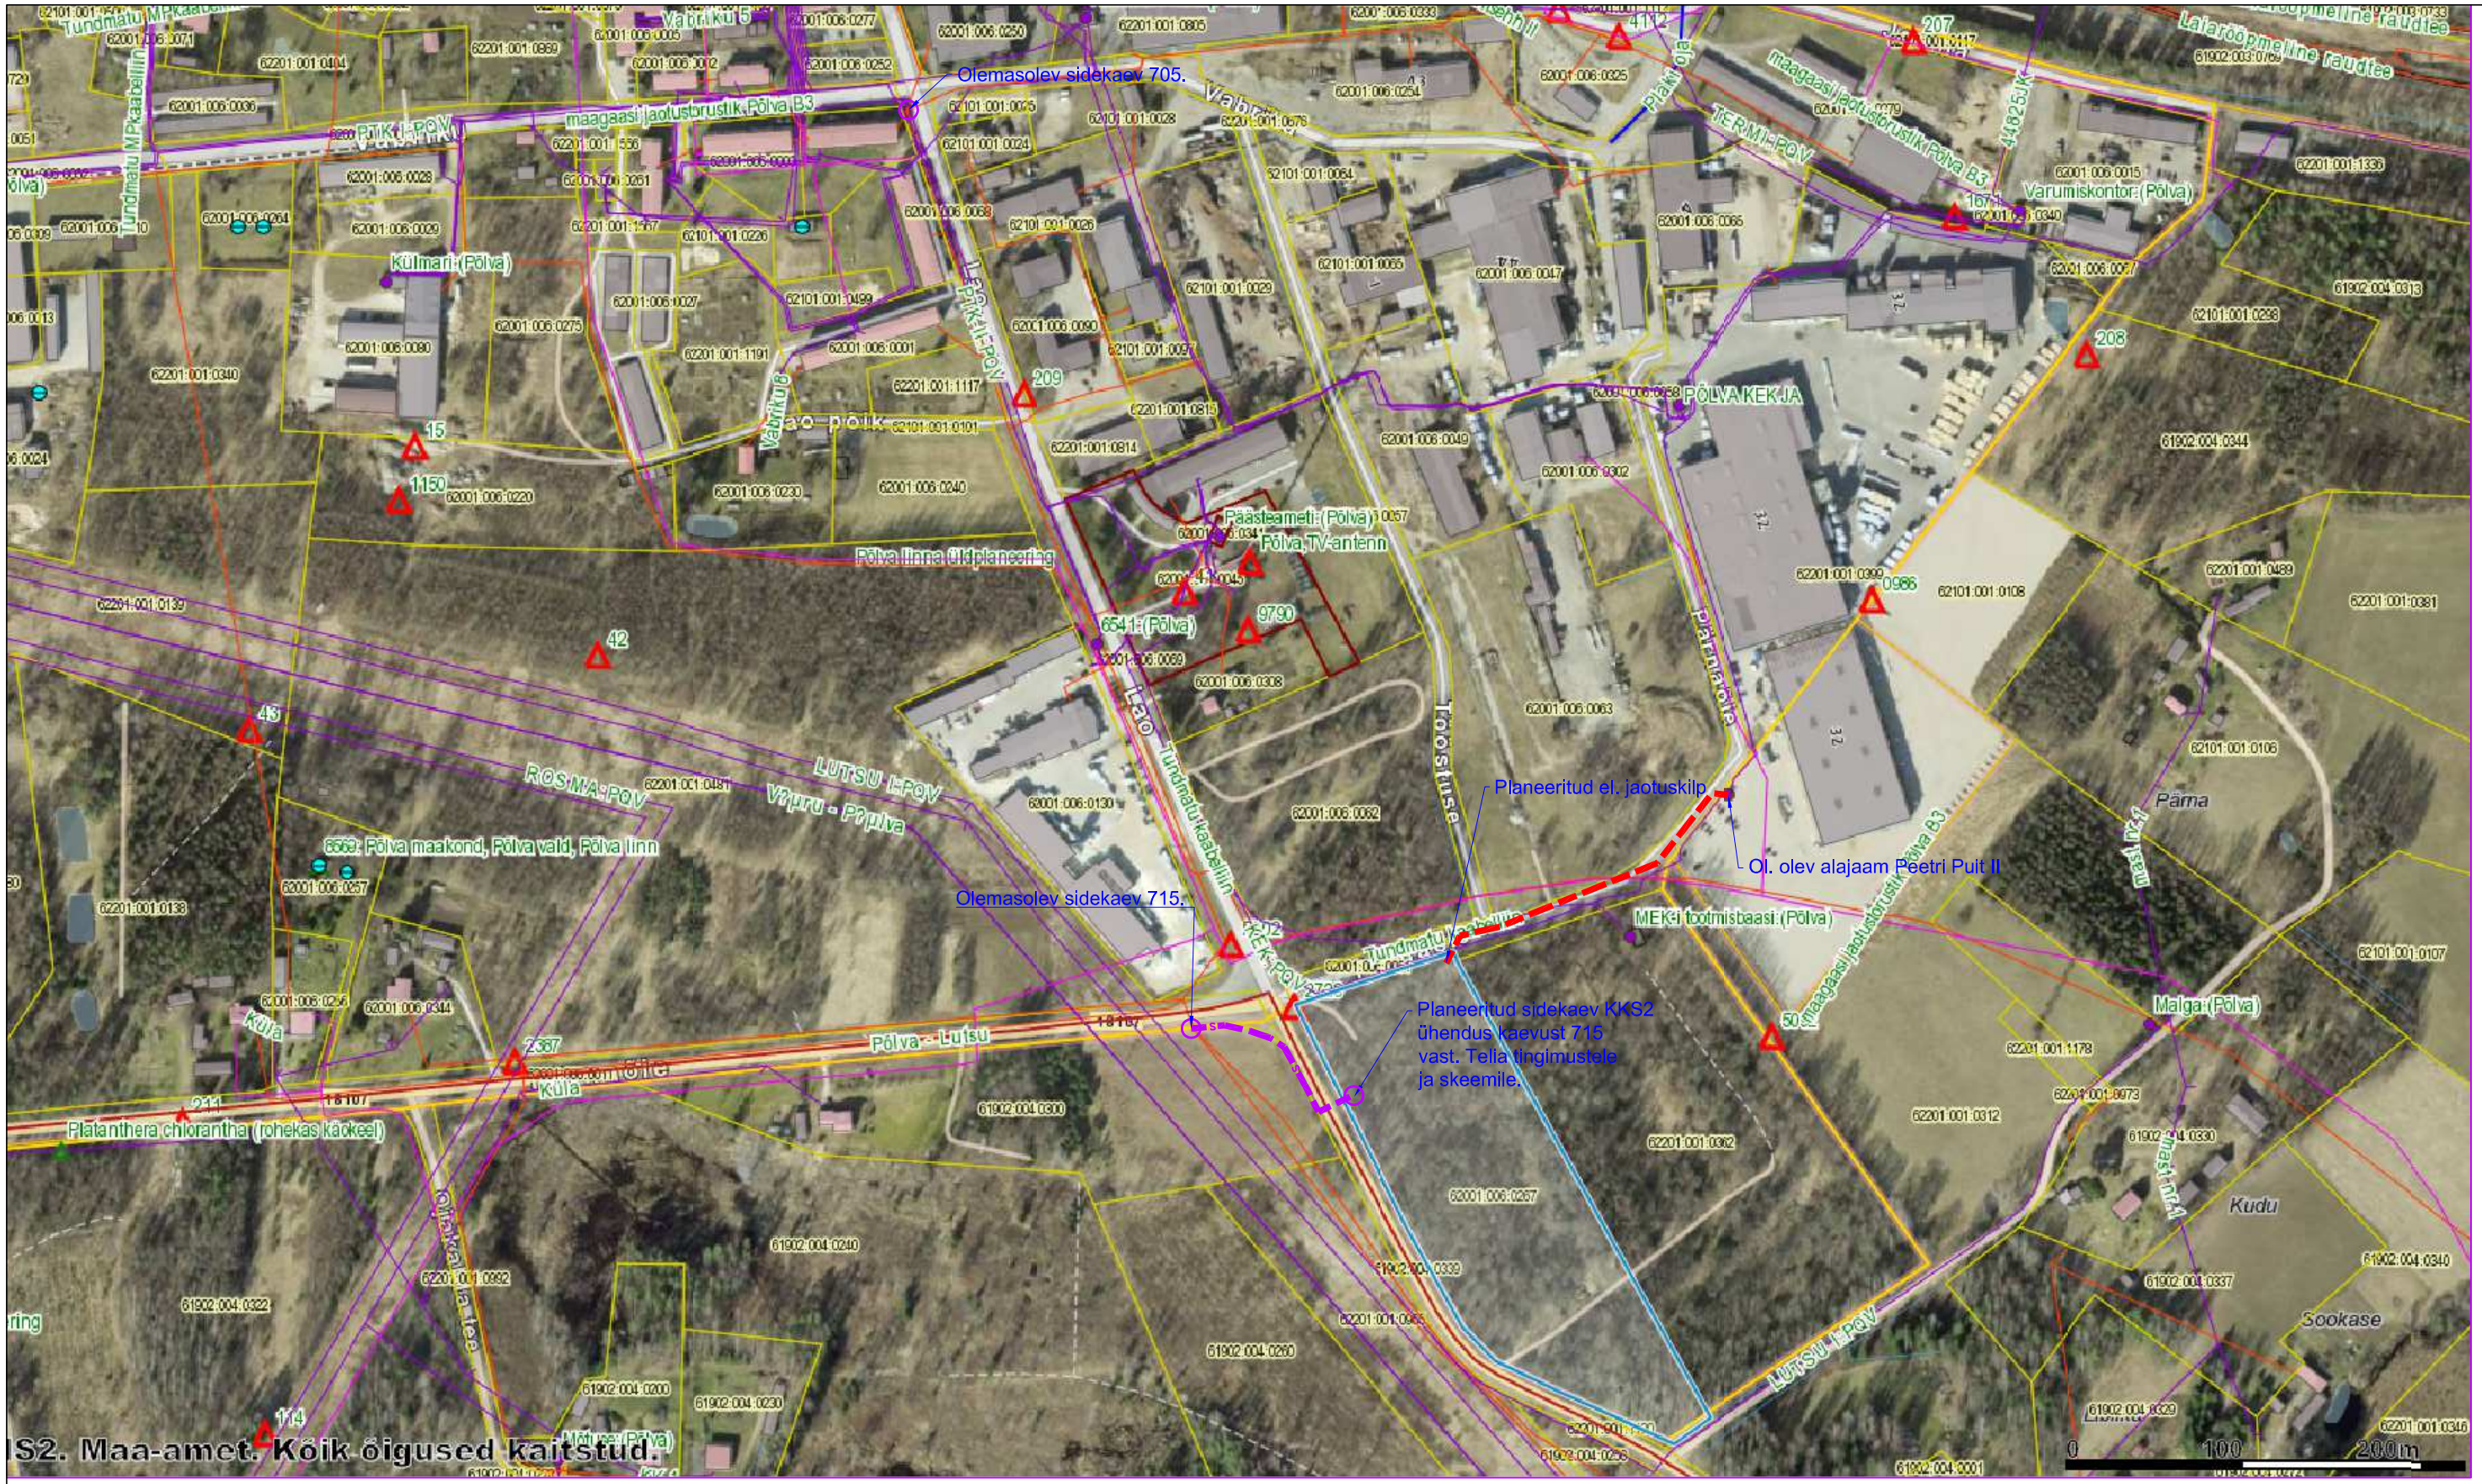

LEPPEMÄRGID:

PLANEERITUD EL. MAAKAABEL

PLANEERITUD SIDEKAABEL
VÄHEMALT 1m KATENDI SERVAST

Marksi Maja OÜ		Reg.nr. 11704922 EEP 001698 E 450/2009	Joonis: Põlva linnas Lao tn 29 katastriüksuse ja lähiala detailpaneering. Välised planeeritud kaabelvõrgud.	DP-7
Büroo juhataja	A. Roht		Aadress: Lao tn 29, Põlva linn, Põlva vald, Põlvamaa	DP0221
Koostas	A. Roht			Staadium DP
Koostas	P. Torop			
			Tellija: R.K.P Invest OÜ	Jaanuar 2022