
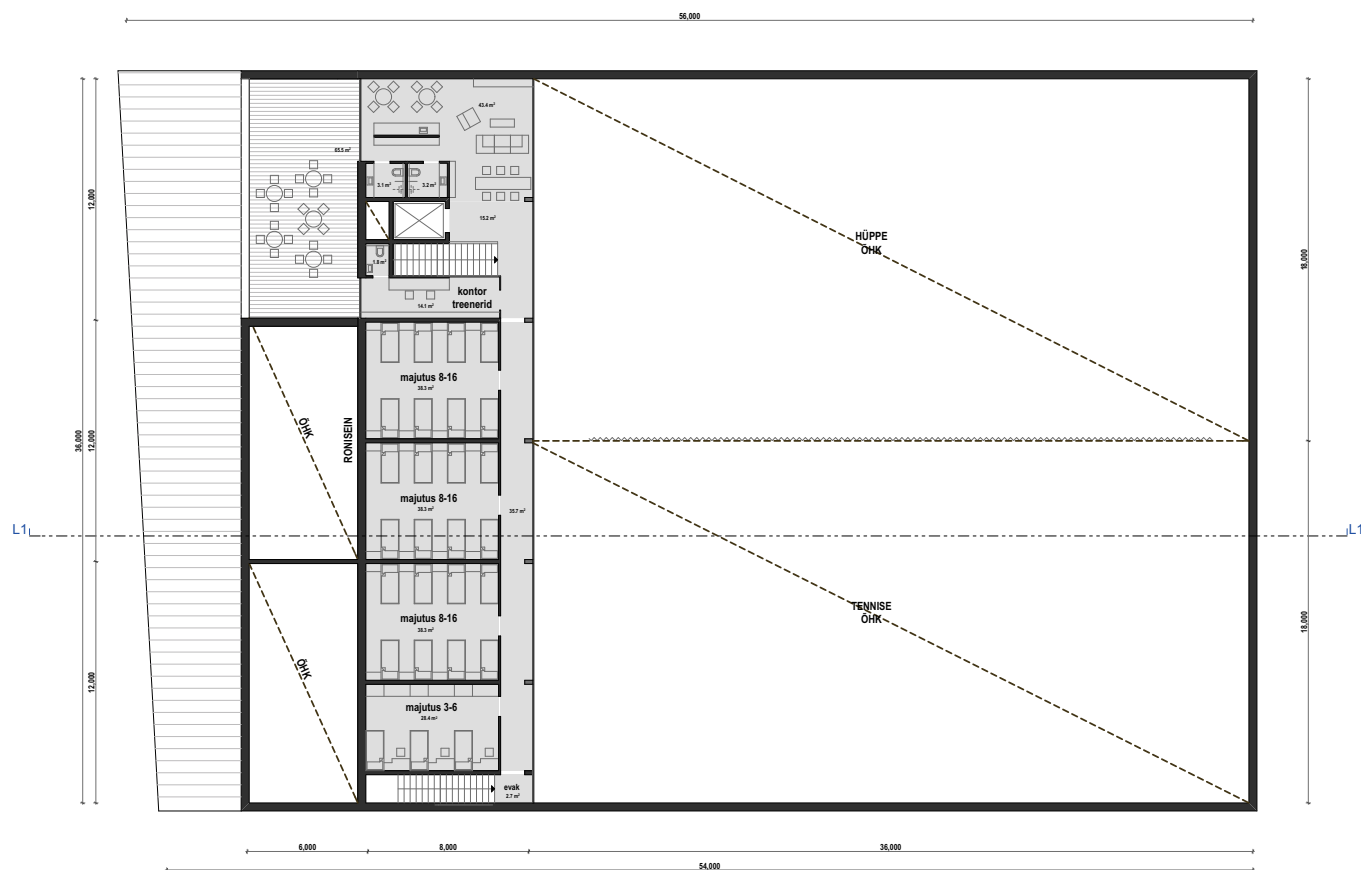


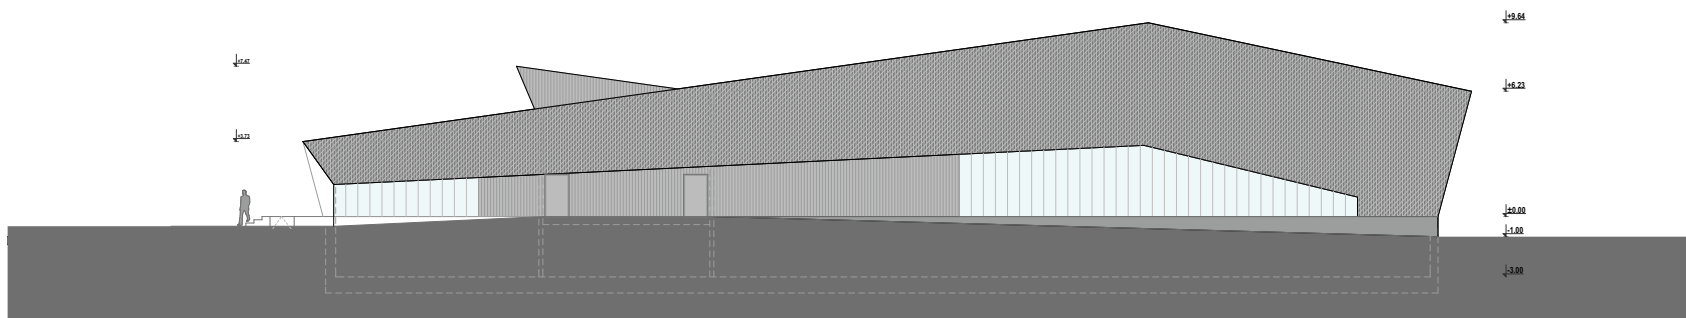

SPORDIKLUBI TRAPS

TEINE KORRUS

eskiis
28.10.21

ARHITEKTIBÜROO ANDRUS MARK OÜ
ORU TEE 2, PERI KÜLA, PÕLVA VALD, PÕLVA MAAKOND 632166 TEL.: 53422529