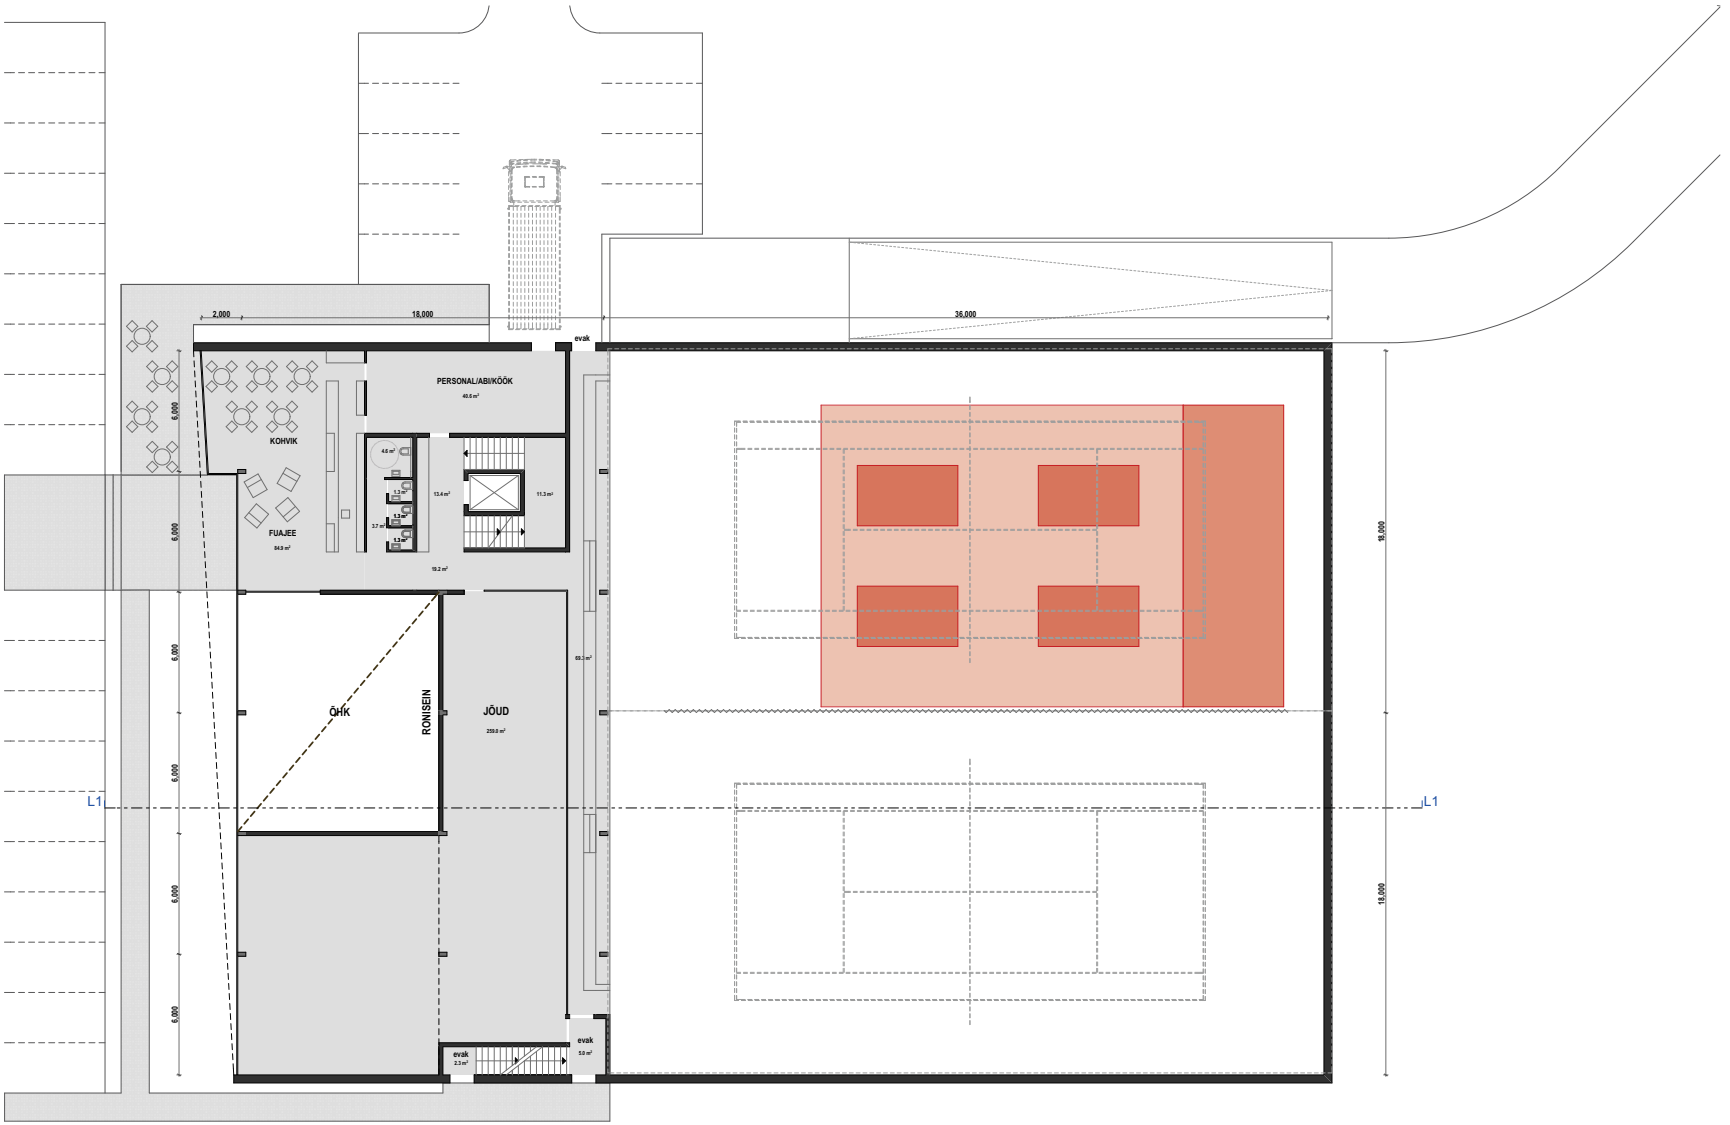

SPORDIKLUBI TRAPS

ESIMENE KORRUS

eskiis
28.10.21

ARHITEKTIBÜROO ANDRUS MARK OÜ
ORU TEE2, PERI KÜLA, PÕLVA VALD, PÕLVA MAAKOND 632186 TEL.: 53422529