


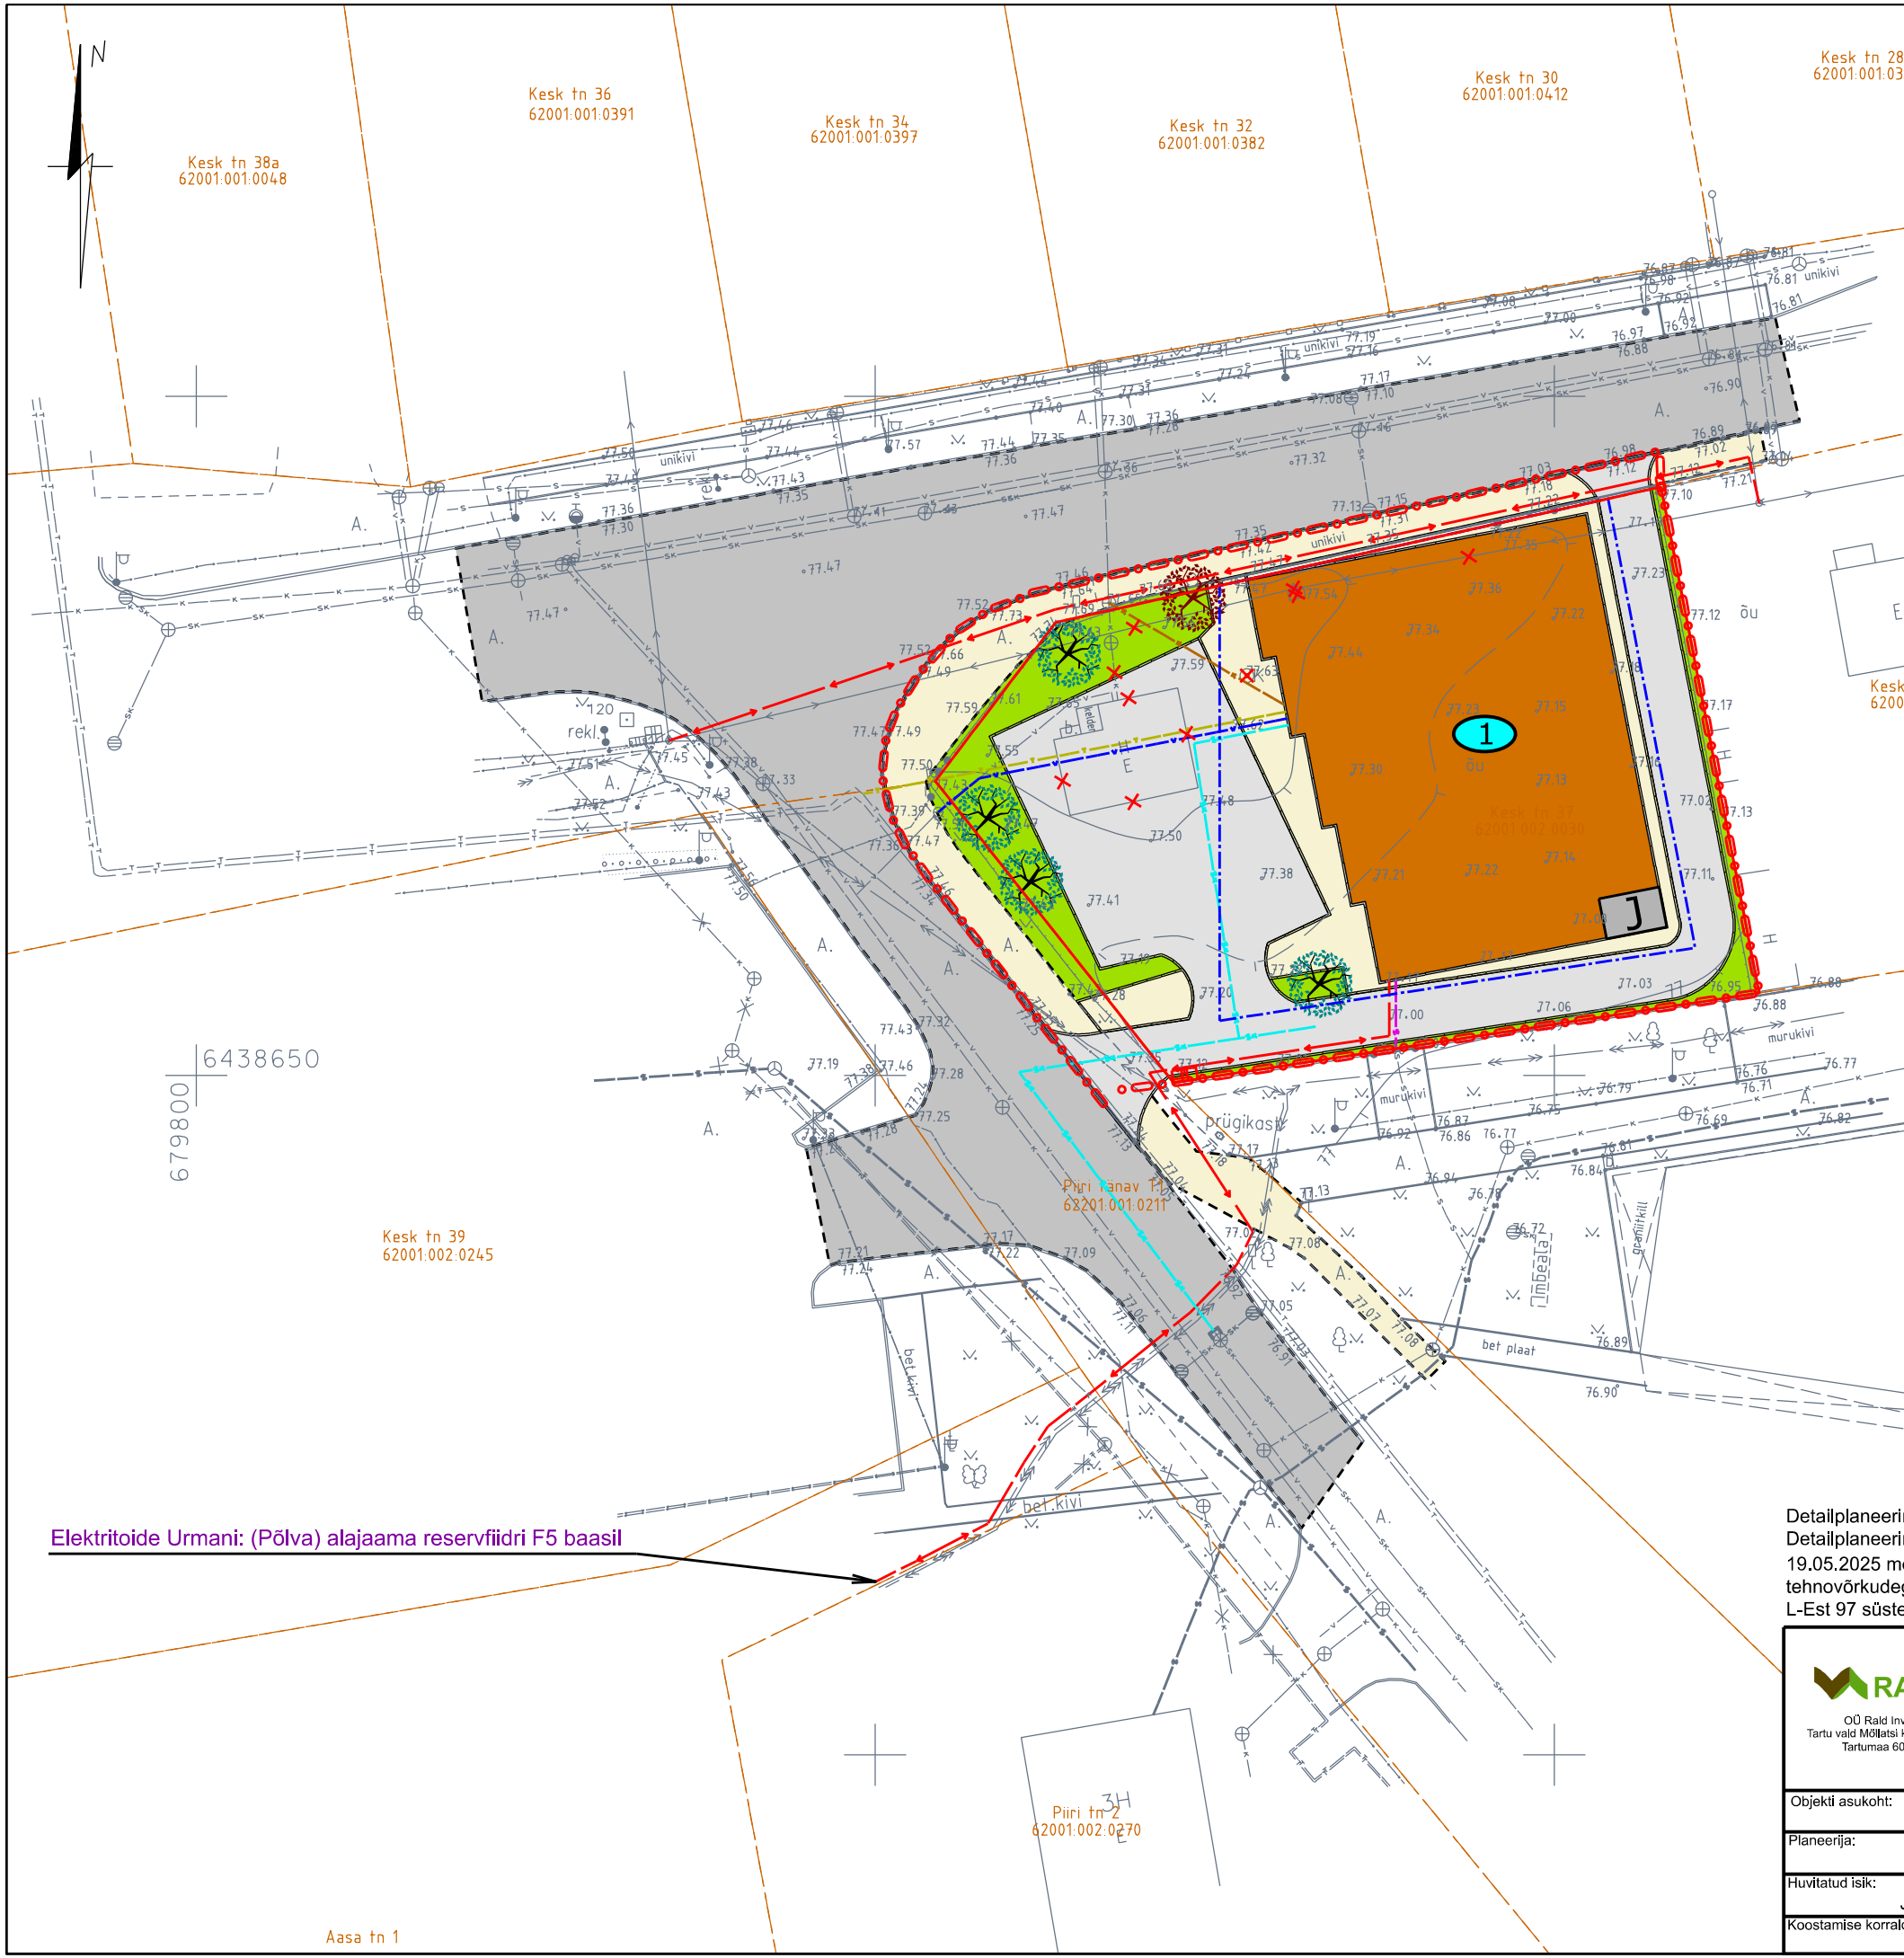

LEPPEMÄRGID: kehtestatavad
illustratiivsed

- planeeringuala piir
- planeeritud krundi piir
- planeeritud hoonestusala
- olemasolev krundi piir
- ehitise suurim lubatud ehitisealune pind
- planeeritud kõvakattega ala krundil
- olemasolev kõvakattega ala tänaval
- jalakäijate ala
- planeeritud kõrghaljastus / säilitatav kõrghaljastus
- planeeritud orienteeruv jäätmete kogumise asukoht
- olemasolev kaugküte
- olemasolev keskpinge kaabel
- olemasolev madalpingeõhuliin
- olemasolev madalpinge kaabel
- olemasolev kanalisatsioonitorustik
- olemasolev sidetrass
- olemasolev sademeveetrass
- olemasolev veetorustik
- olemasolev hüdrant
- planeeritud kanalisatsioonitorustik
- planeeritud veetorustik
- planeeritud sademeveetorustik
- planeeritud sidetrass
- planeeritud madalpinge kaabel
- planeeritud kaugküte
- planeeritud elektrikilp
- likvideeritav objekt

Märkused:
1.1. Kõikide tehnovõrkude lahendused on põhimõttelised ja täpsustatakse projekteerimisel

Elektritoide Urmani: (Põlva) alajaama reservfiidri F5 baasil

Detailplaneeringu alusplaan:
Detailplaneeringu alusplaaniks on võetud A&O Maamöödubüroo OÜ poolt 19.05.2025 mõõdetud digitaalne alusplaan koos maa-aluste ja maapealsete tehnovõrkudega, täpsusastmega 1:500 ja EH2000 kõrgussüsteemis. Koordinaadid on L-Est 97 süsteemis (töö nr 124/25)

RAID INVEST OÜ Raid Invest Tartu vald Mõlatsi küla Käärsti Tartumaa 60519 Tel: +372 5109000 E-post: karin@raidinvest.ee www.raidinvest.ee		Põlva linnas Kesk tn 37 katastriüksuse detailplaneering				
Objekti asukoht:		Põlva vald, Põlva linn		Joonise nimetus: TEHNOVÕRGUD		
Planeerija:		Karin Raid				
Huutunud isik:		Kuupäev: 03.08.2025				
Koostamise korraldaja:		Põlva vallavalitsus		Mõõtkava:	Töö nr :	Joonise nr :
		A3		1: 500	160/25	5