




Skeem 3. Maantee ristumiskoha nähtavuskolmnurk 10x200 m
(kõrvalteele avanev nähtavuskaugus x peateele avanev nähtavuskaugus)

M 1:2000

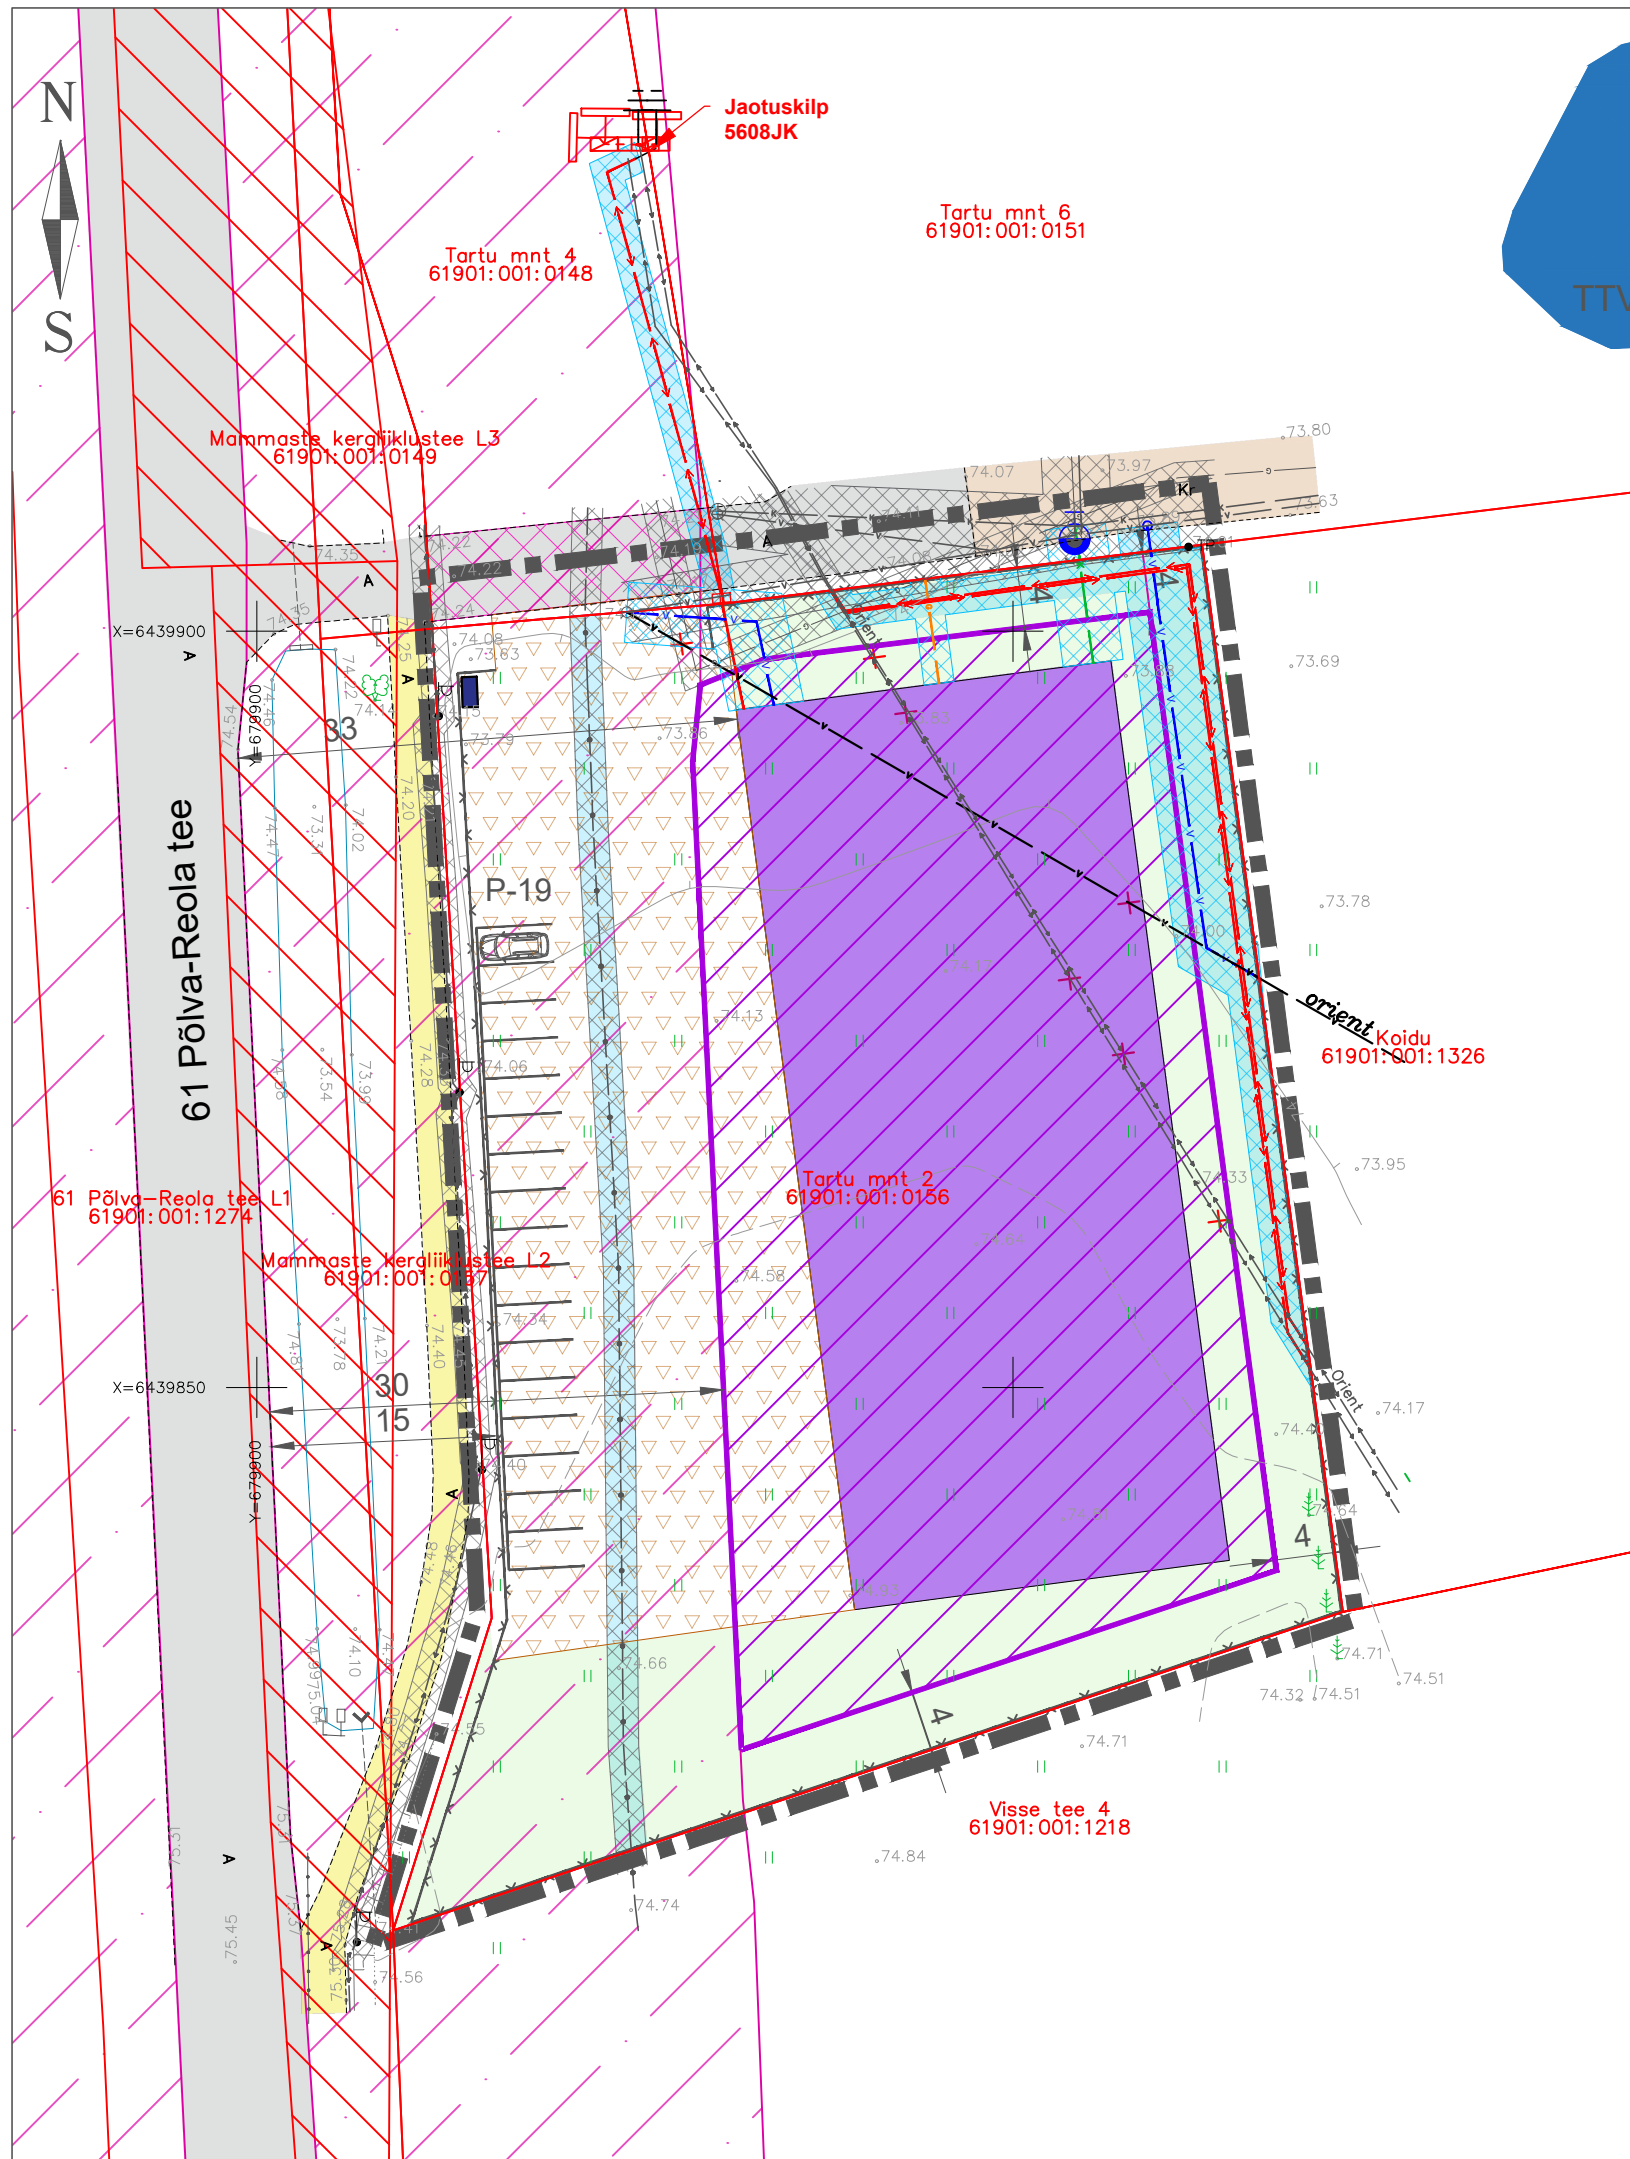

Leppemärgid:

- Planeeringuala piir
- Katastriüksuse piir
- Olemasolev veetorustik
- Olemasolev kanalisatsioonitorustik
- Olemasolev MP elektrikaabel
- Olemasolev sidekaabel
- Olemasolev maagaasi jaotustorustik
- Planeeritud veetorustik
- Planeeritud kanalisatsioonitorustik
- Planeeritud MP elektrikaabel
- Planeeritud maagaasi jaotustorustik
- Planeeritud piirdead
- Haljasala
- Olemasolev kergliiklustee
- Olemasolev asfaltkattega tee
- Olemasolev kruusakattega tee
- Olemasolev teeservituudi ala
- Olemasolev tehnovõrgu kaitsevöönd
- Planeeritud tehnovõrgu kaitsevöönd
- Planeeritud servituudi/isikliku kasutusõiguse ala
- Riigimaantee kaitsevöönd
- Planeeritud juurdepääs ja parkimisala
- Maantee nähtavuskolmnurk

Märkused:

- Geodeetiline alusplaan mõõtkavas 1:500 on koostatud Geodeesia OÜ (litsents nr 606 MA) poolt detsembris 2019.a. Töö nr GE-2070. Koordinaadid riiklikus L-Est'97, kõrgused EH2000 süsteemis.
- Planeeringu jooniste juurde kuulub lahutamatu osana detailplaneeringu seletuskiri.
- Planeeringuala piir on selguse mõttes krundipiirist kaugemale viidud.
- Joonisel kujutatud hoone asukoht, kuju ja pindala on soovituslikud ja täpsustatakse projekteerimise käigus.
- Tehnovõrgud, sh kaitsevööndid ja liitumispunktide asukohad täpsustatakse projekteerimise käigus. Joonisele on kantud üks võimalik põhimõtteline lahendus.

Paabor Projekt OÜ Reg. nr: 14260182 Kalda tee 8 - 80, 50703 Tartu e-post: paaborprojekt@gmail.com www.paaborprojekt.ee		Töö nimetus Mammaste külas Tartu mnt 2 katastriüksuse ja lähiala detailplaneering			
		Joonise nimetus MAAKASUTUS JA KITSENDUSED			
Koostaja Marlen Paabor	Aadress Tartu mnt 2, Mammaste küla, Põlva vald		Planeeringu koostamise korraldaja Põlva Vallavalitsus		
Koostamise kuupäev 28. juuni 2020	Joonis 5	Jooniseid 5	Mõõtkava 1:500	Töö nr DP-3-2020	Huvitatud isik Urmas Krantsiveer