


679700 | 6438350

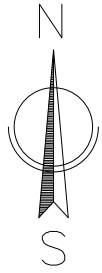




Koroli  
62201:001:1860

### EKSPLIKATSIOON

① Projektieritud üksikelamu

- Olemasolev üksik puu
- Olemasolev muru/hein
- Sissepääs hoonesse
- Projektieritud hoone
- Olemasolev kanalisatsioon
- Olemasolev veetrass
- Olemasolev gaasitrass
- Olemasolev madalpingekaabel
- Projektieritud veetrass
- Projektieritud kanalisatsioonitrass
- Krundi piir
- Hoonestusala
- Auto parkimiskoht

### Tingmärgid:

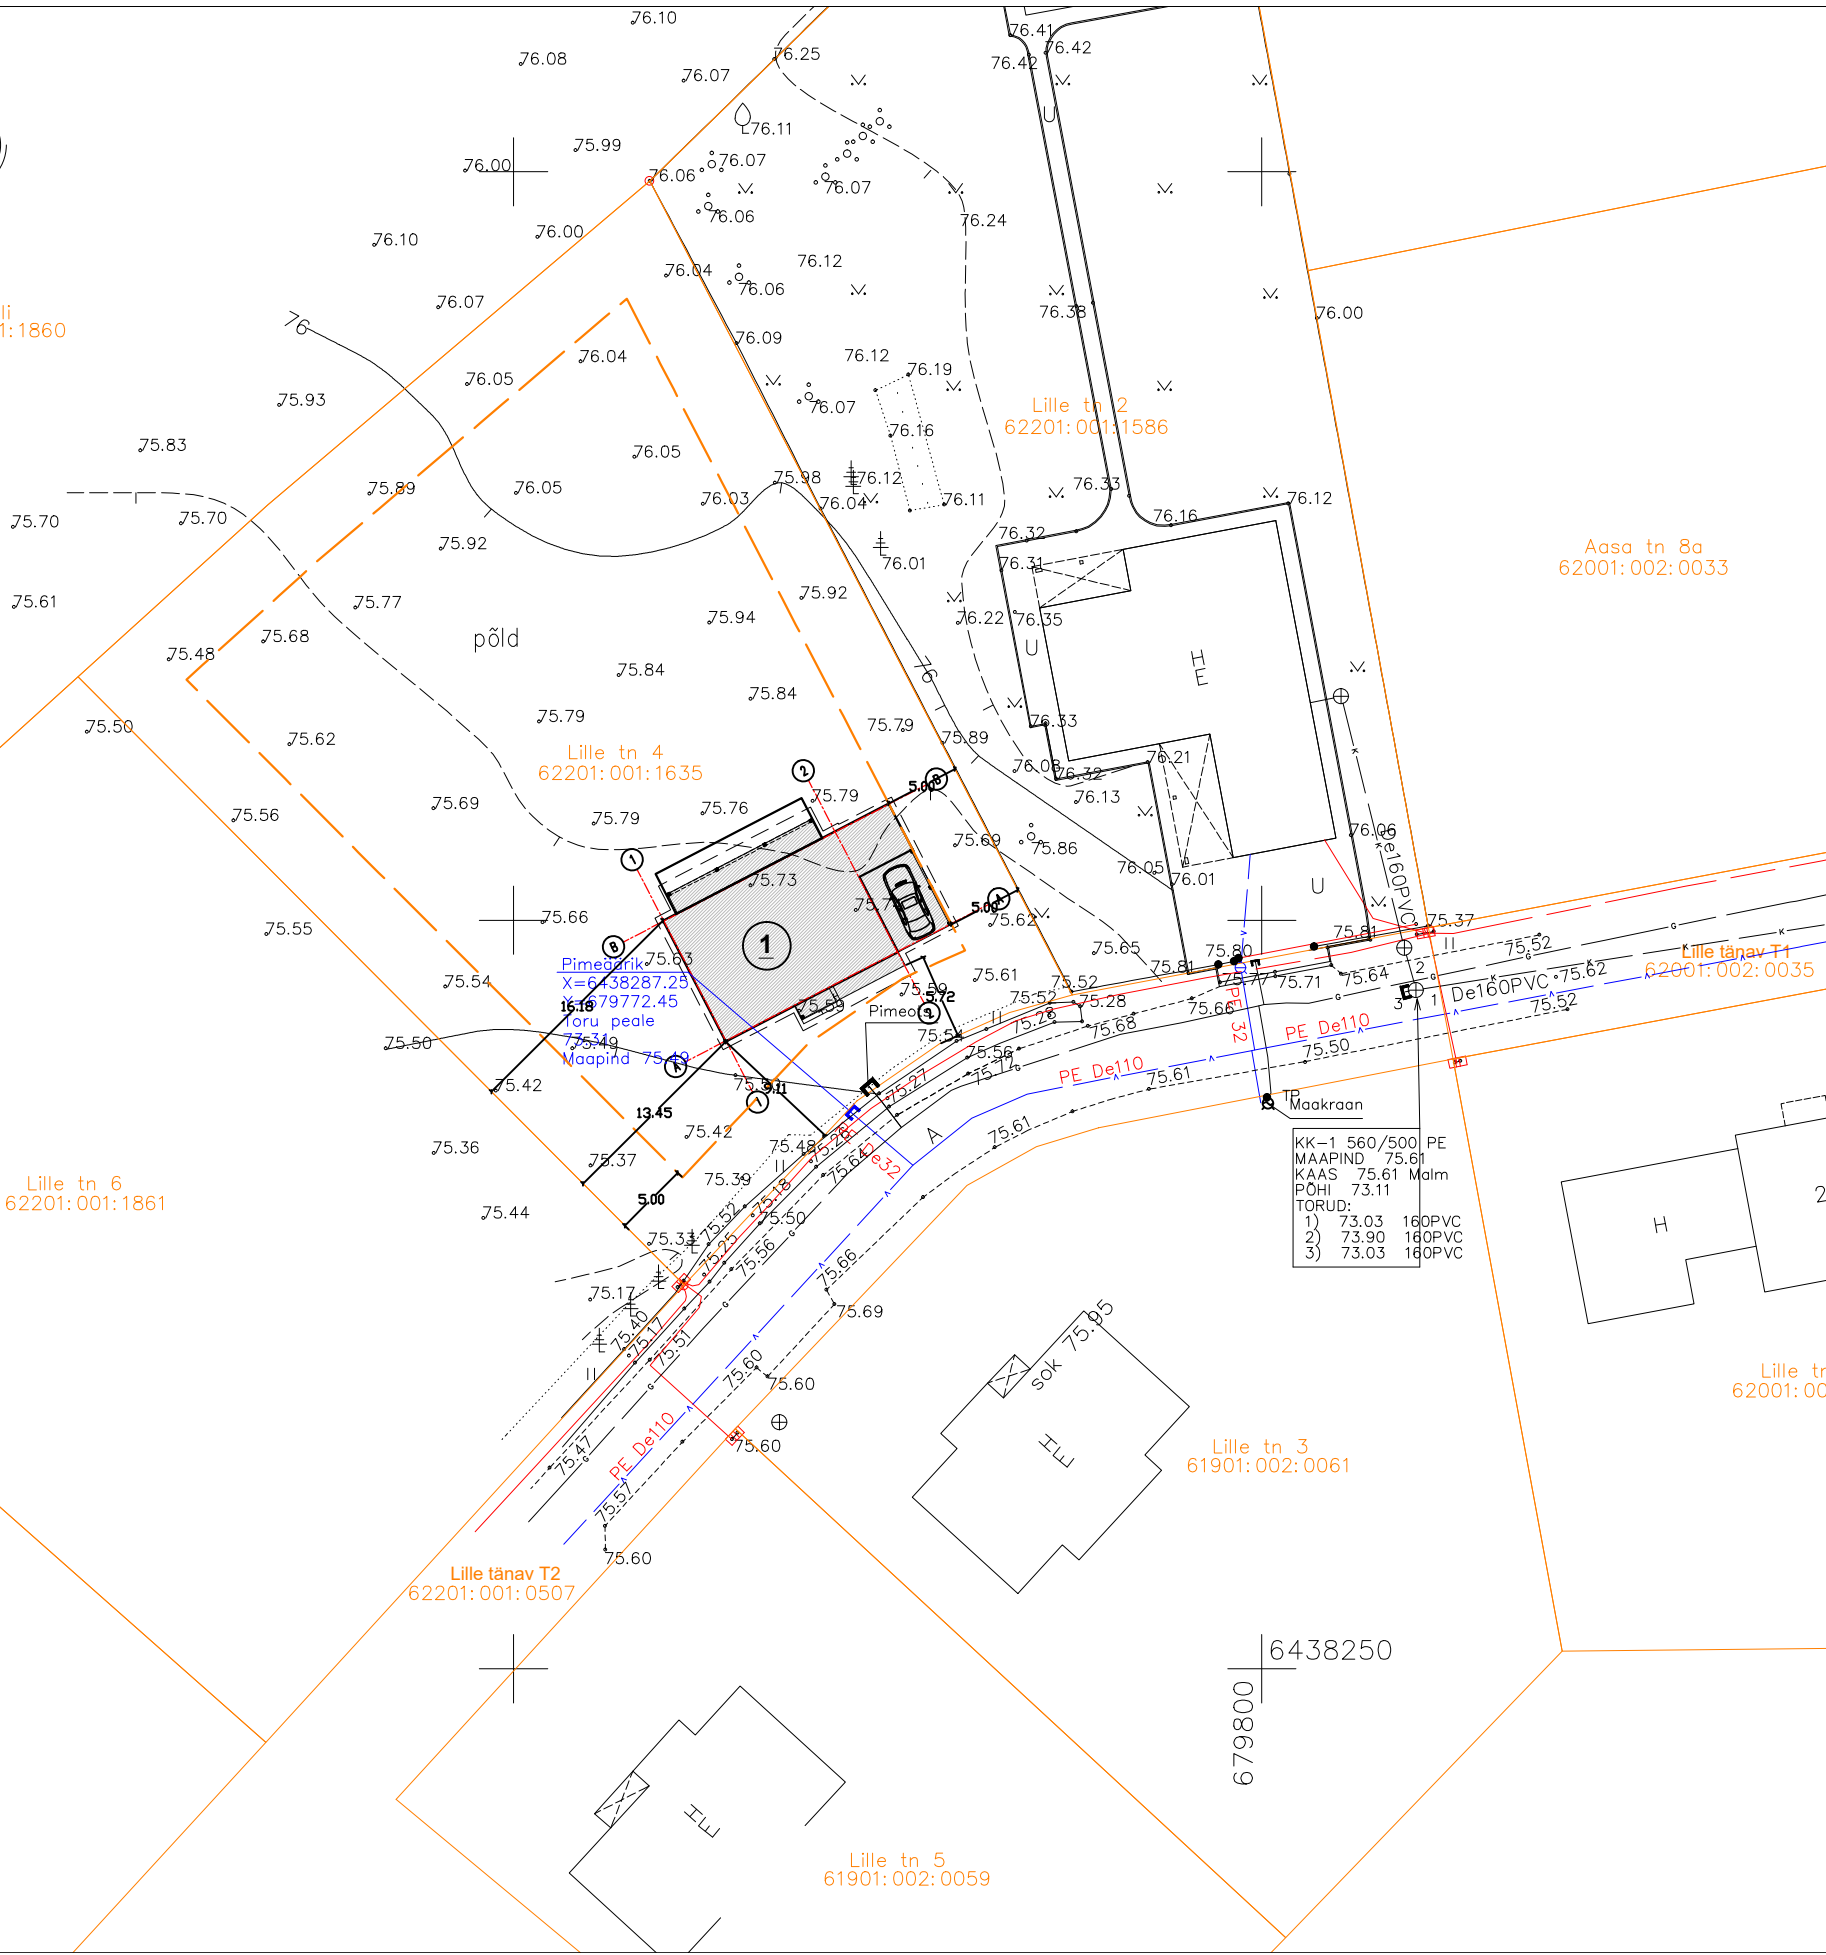 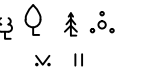

Lille tn 6  
62201:001:1861

Lille tänav T2  
62201:001:0507

Lille tn 5  
61901:002:0059

Lille tn 3  
61901:002:0061

Lille tn 1  
62001:002:0034

Aasa tn 8a  
62001:002:0033

Lille tn 2  
62201:001:1586

Lille tn 4  
62201:001:1635

Lille tänav T1  
62001:002:0035

Pimeõrnik  
X=6438287.25  
16.18 79772.45  
toru peale  
75.49  
Maapind 75.49

KK-1	560/500	PE
MAAPIND	75.61	
KAAS	75.61	Malm
PÕHI	73.11	
TORUD:		
1)	73.03	160PVC
2)	73.90	180PVC
3)	73.03	180PVC