




VAADE A

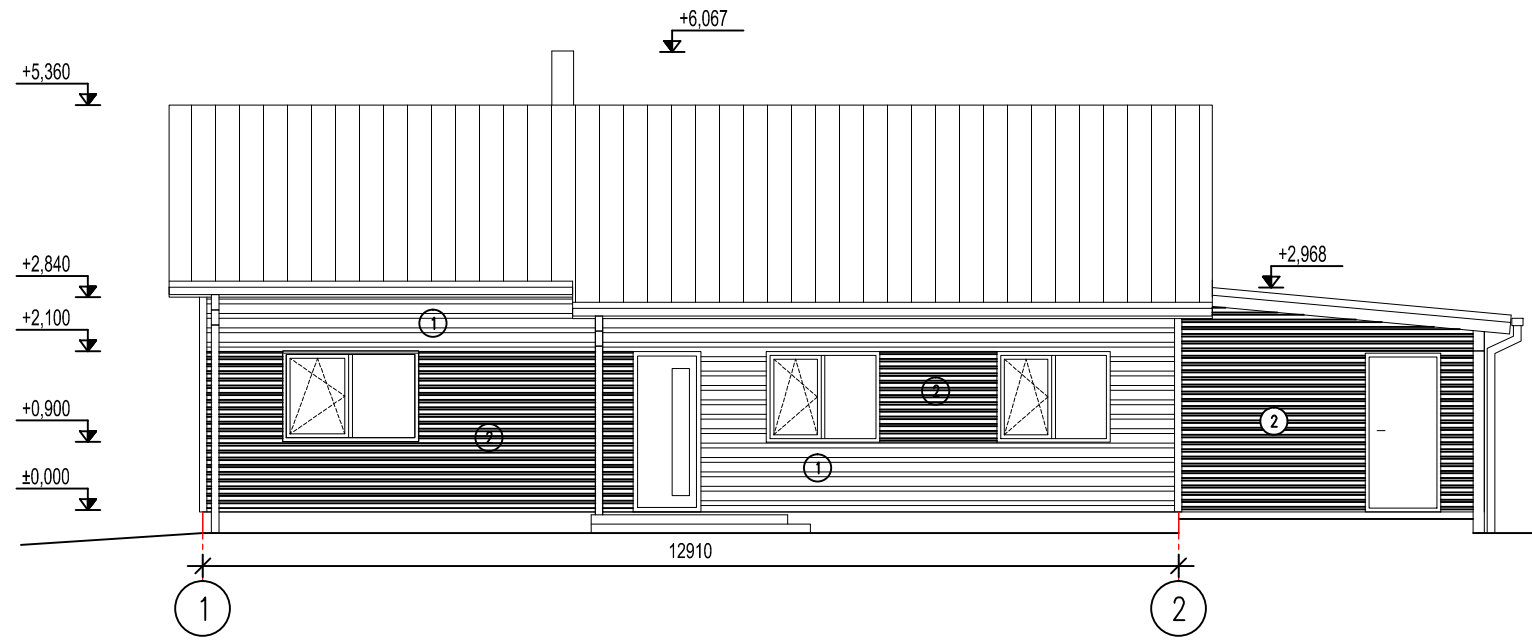


VAADE D

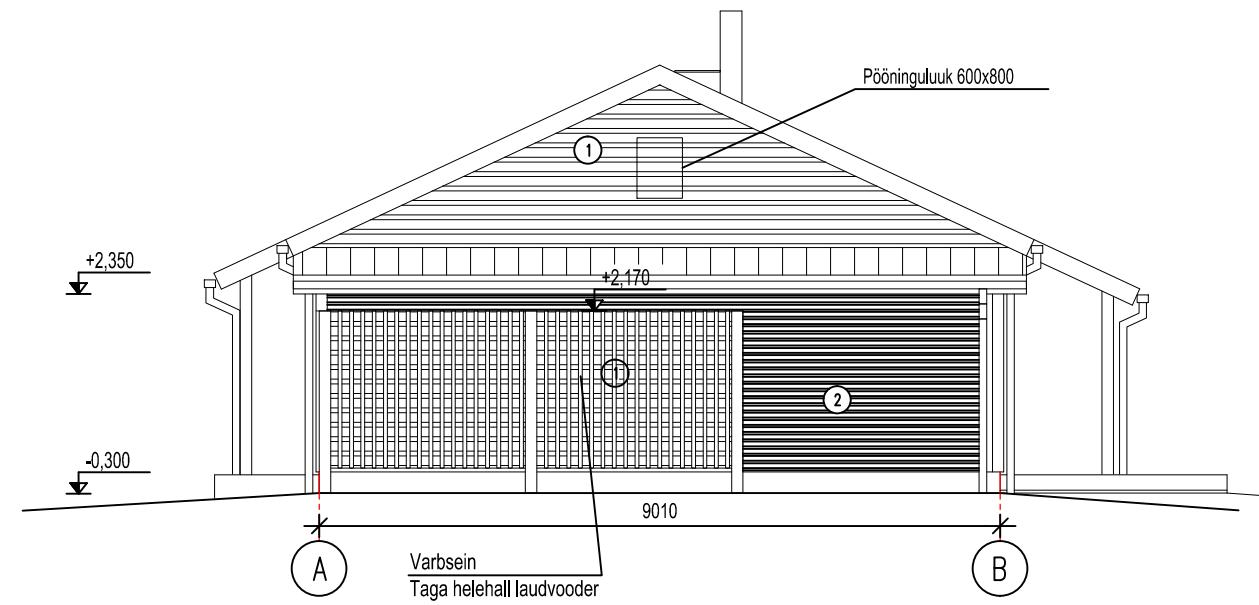

VAADE C

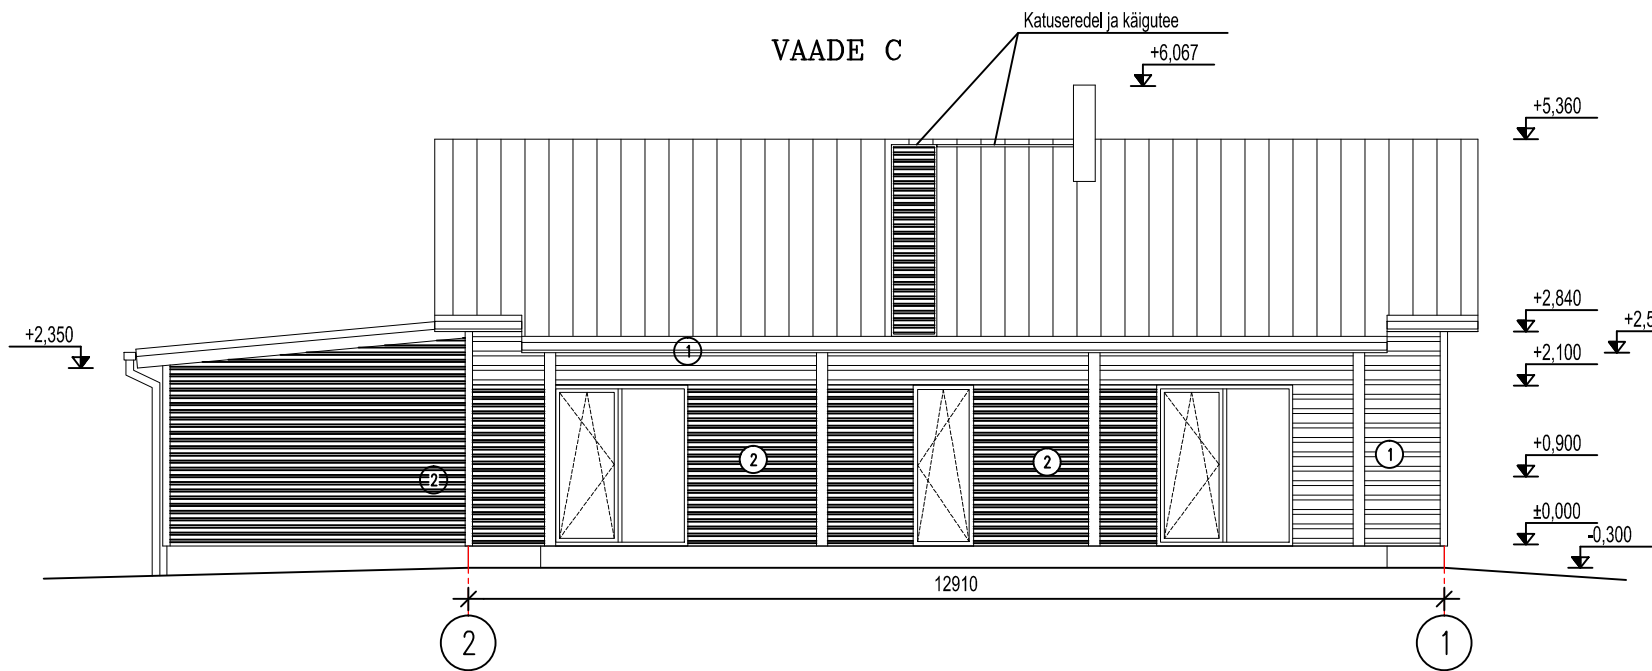

VAADE B

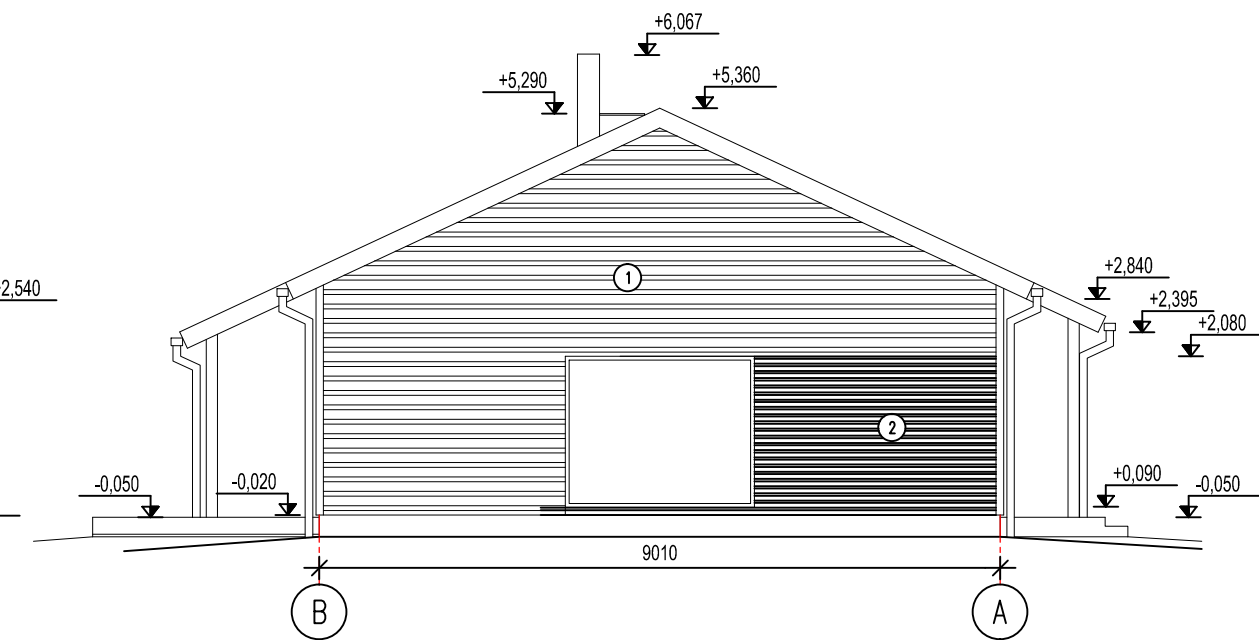

Välisviimistlus:

1. Helehall laudvooder
  2. Tumehall laudvooder
- Uksed, aknad, veeplekid, vihmavee- rennid ja torud, tuulekastid, postid ja talad -tumehall  
 Katus - profiilplekk "Classic" - tumehall  
 3. Tumehall õhekrohv (sokkel)