
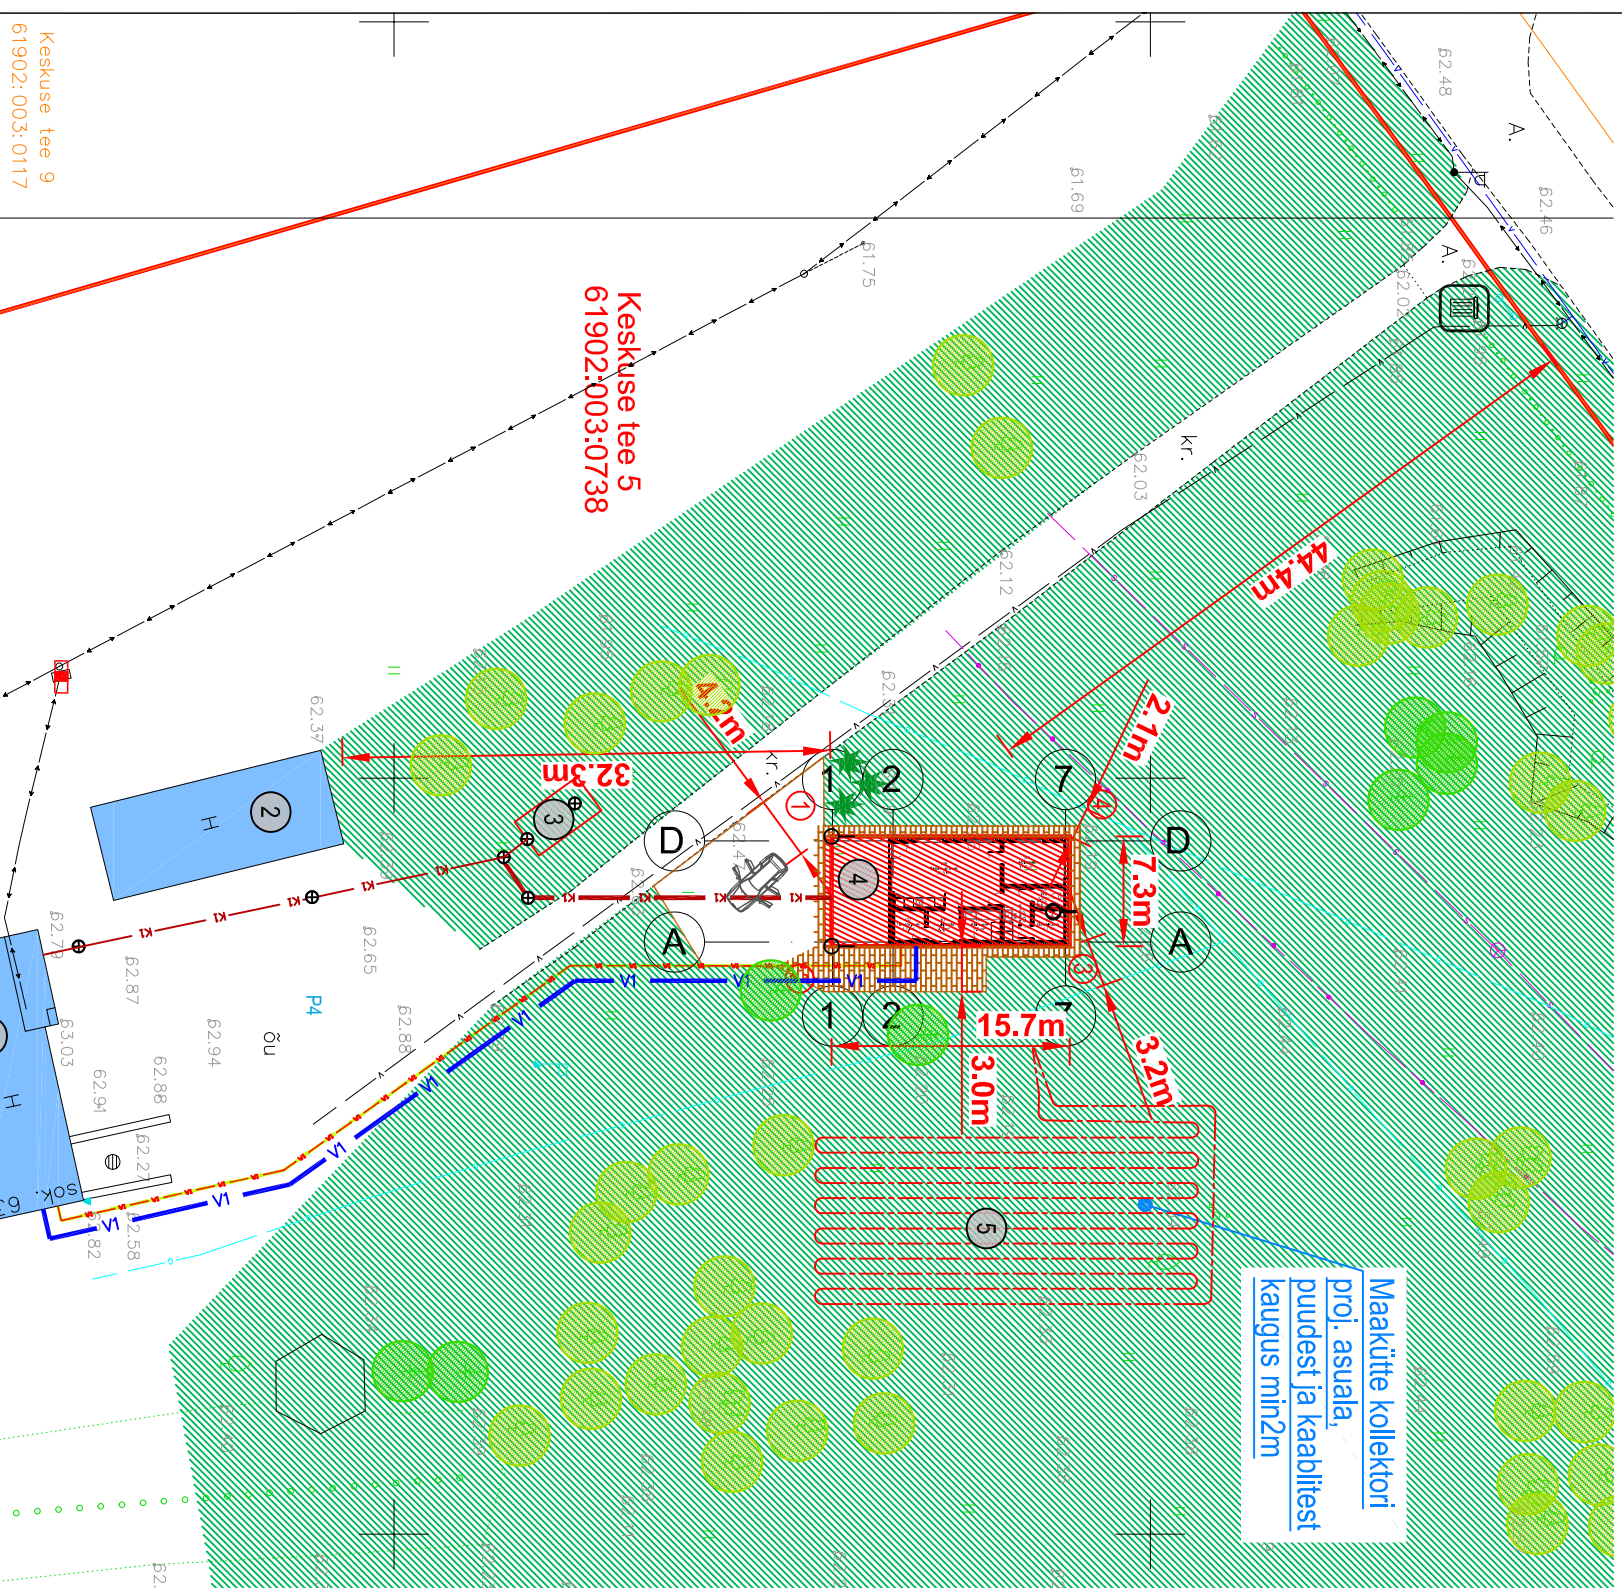


ASENDIPLAAN, M1:500

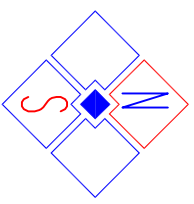

Maakütte kollektori
 proj. asuala
 puudest ja kaablistest
 kaugus min2m

TINGMÄRGID

- olemasolev krundipiir
- projekteeritud uus elamu
- ol.ol.naberhooned
- projekteeritud sillutis
- projekteeritud puitterrass
- ol.ol.korrastatav haljasala
- ol.ol.säilitatav lehtpuu
- ol.ol.säilitatav okaspuu
- Projekteeritav elektrikaabel kaablikaitsetorus D50
- Projekteeritav isevoolne kanalisatsioon
- Projekteeritav veetoru
- ol.ol. parkimisvõrde arv krundil: 4tk.
- ol.ol. elektrilülituskilp
- ol.ol. prüügi konteiner
- ol.ol.gasitrass
- ol.ol.Madalpingekabel
- ol.ol.Sidetrass
- ol.ol.Veetrass
- ol.ol.Kanalisatsioonitrass

Kinnistu tehnilised andmed

Kinnistu aadress: Keskuse tee 5, Himmaste, Põlva v., Põlva mtk.
Katastritunnus: 61902:003:0738
Krundi sihtotstarve: Maatulundusmaa 100%
Krundi pindala: 28731m²
Proj.eh.alune pind: 114,3m²
Täisehituse %: 1,5

Abihoone peamised tehnilised andmed

Hoone pikkus: 15,7 m
Hoone laius: 7,3 m
Hoone kõrgus: 5,6 m
Absoluutne kõrgus: 68,0m
Ehitusalune pindala: 114,3 m²
Maapealse osa korruste arv: 1
Maa-aluse osa korruste arv: 0
Suletud netopindala: 67,9 m²
Suletud brutopindala: 87,3 m²
Hoone maht = maapealse osa maht: 321 m³

Märkused:

- 1) Geodeetilise alusplaaniga koosas A&O Maamöödulüüri OÜ, töö nr:06/26, 12.01.2026; koordinaadid L-Esi97, kõrgused EH200
- 2) Katastritruksuse piltid Maa- ja Ruumianetat 12.01.2026a seisuga, kihil "PIIR" esitatud piltjoonte asukohtad on informatiivsed.
- 3) Olemasolevad maa-alused kommunikatsioonid on käesolevale geodeetilisele alusplaanile kantud kinnistuomaniku ütluste ja geomeetriaandmete infosisüsteemi andmetele tuginedes.

PROJ. ABIHOONE KOORDINAADID

Tähis	X	Y
1	6442678.92	682153.87
2	6442678.92	682161.13
3	6442694.67	682161.13
4	6442694.67	682153.87

EKSPLIKATSIOON

- 1 olemasolev elamu
- 2 olemasolev abihoone
- 3 ol.ol.kanalis. kogumismahuti
- 4 proj. abihoone;±0,00=62,60abs
- 5 proj. maakütte kollektor

Nr. Muudatus

TÖÖ NIIVETUS

ABIHOONE EHTUSPROJEKT

Keskuse tee 5, Himmaste, Põlva vald, Põlva maakond

JOOINISE NIIVETUS

ASENDIPLAAN

JOOINISE NR.

402_001

ERIALA

AS

TÖÖ NR.

2811

STADIUM

EP

TELLUA

14.04.2026

PROJEKT

K.ASI

K.ASI

K.ASI

Nimi

REIGO PADAR

Kuup.



RAAMPROJEKT
 RAAMPROJEKT OÜ
 Aasa 5-4, Põlva, Eesti, 63304
 MTR nr: EP 10945894-0001
 MKA tegevusluba: E 164/2004-P
 Tel.: +372 5133 022
 e-post: info@raamprojekt.ee