



Tuletõrje veehoidla: Plaan
1:100

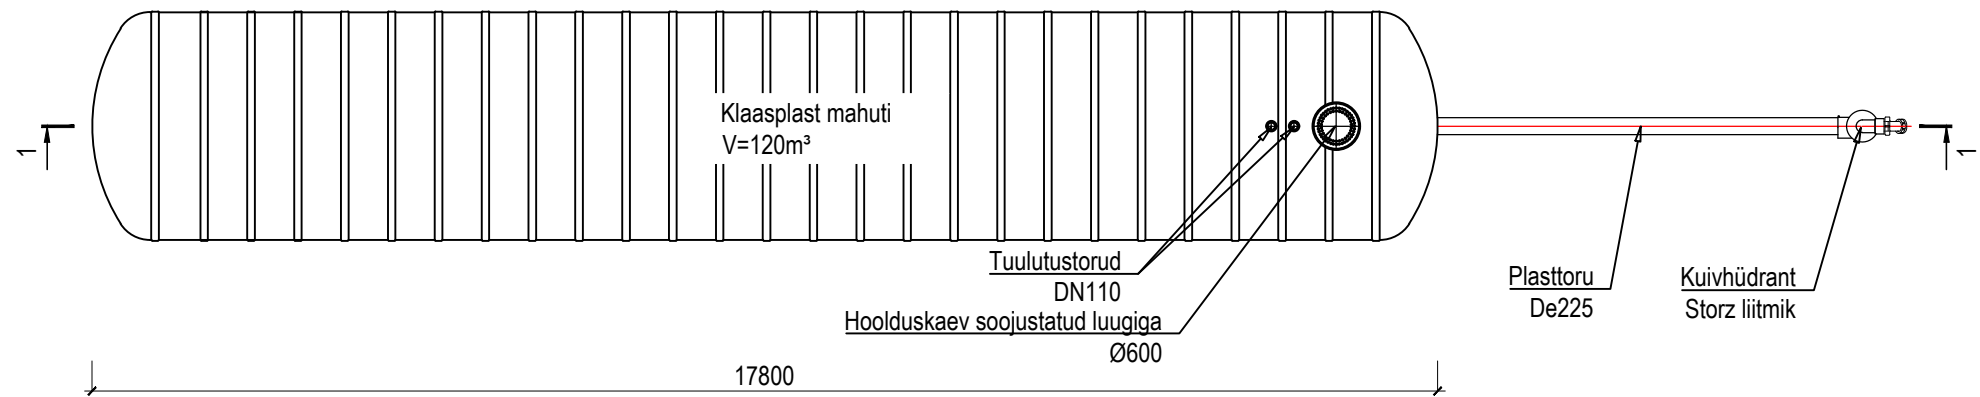

Tuletõrje veehoidla: Lõige 1-1
1:100

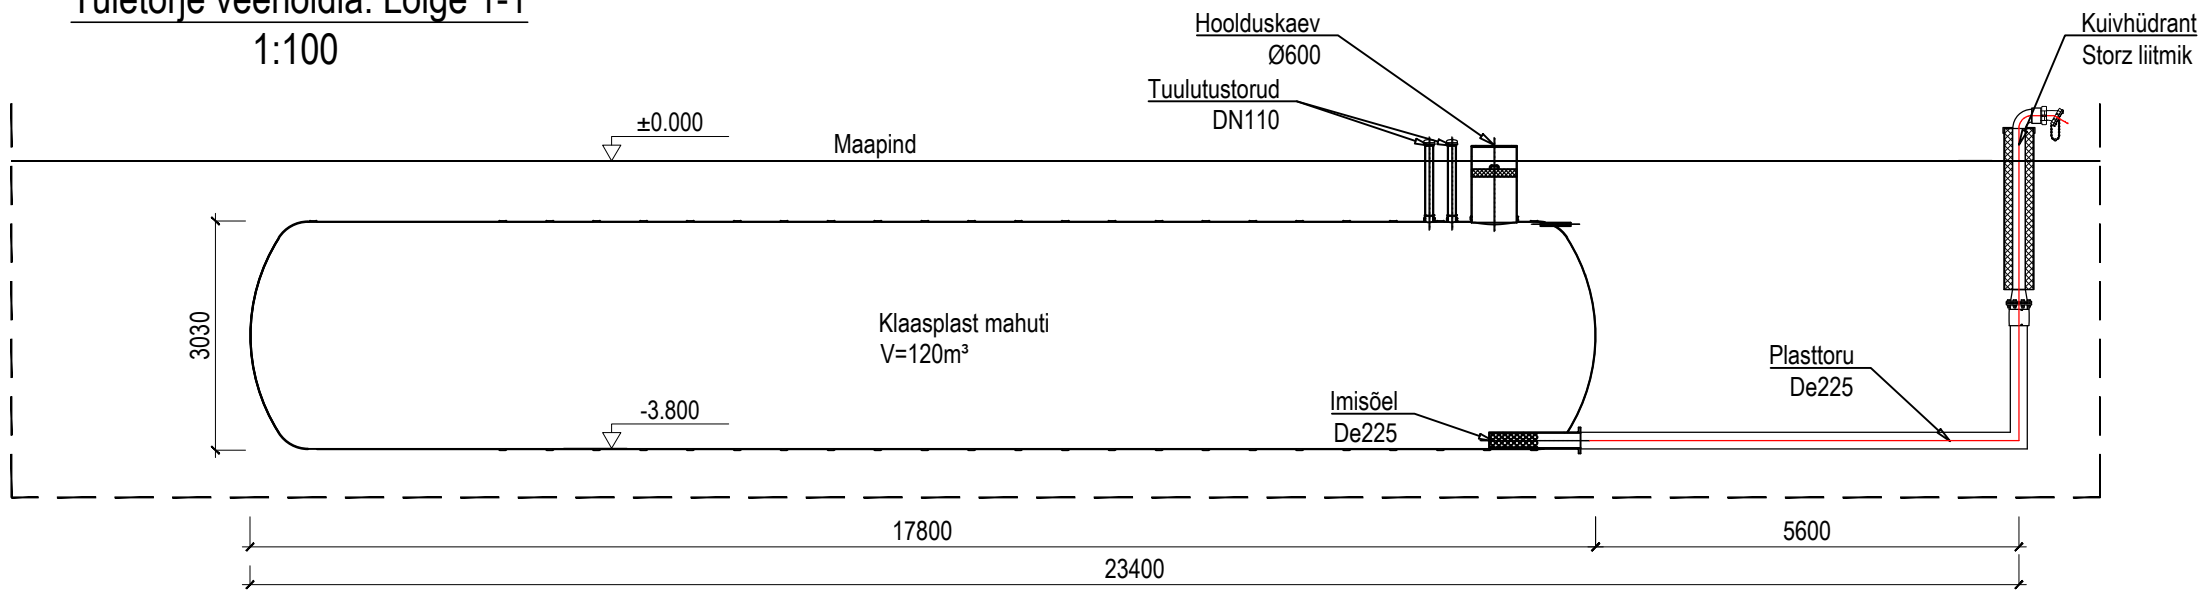

Üldised märkused:

1. Mõõdud antud millimeetrites, kõrgusmärgid meetrites.

Aadress Põlva maakond, Põlva vald, Rosma küla, Kukela/ Kalda tee 7/ Värskas mnt 11		Stadium:	EP
Tellija Eesti Muna OÜ	Joonise nimi		Mõõtka
Ehitusprojekt Rosma kanala	Tuletõrje veehoidla Plaan; Lõige 1-1		1:100
 Pekko Projekt OÜ Tööstuse 4-1, Turba alevik, Saue vald, Harjumaa reg. nr: 12234045, tel. +372 52 79 558, info@pekko.ee		Projekteeris Andri Ardel	Kuupäev
		Joonestas Aivar Aednaa	27.05.2026
Töö nr P2504-2	Joonise nr AR-5-03	Formaat A3	