




Lõige 5-5
1:100

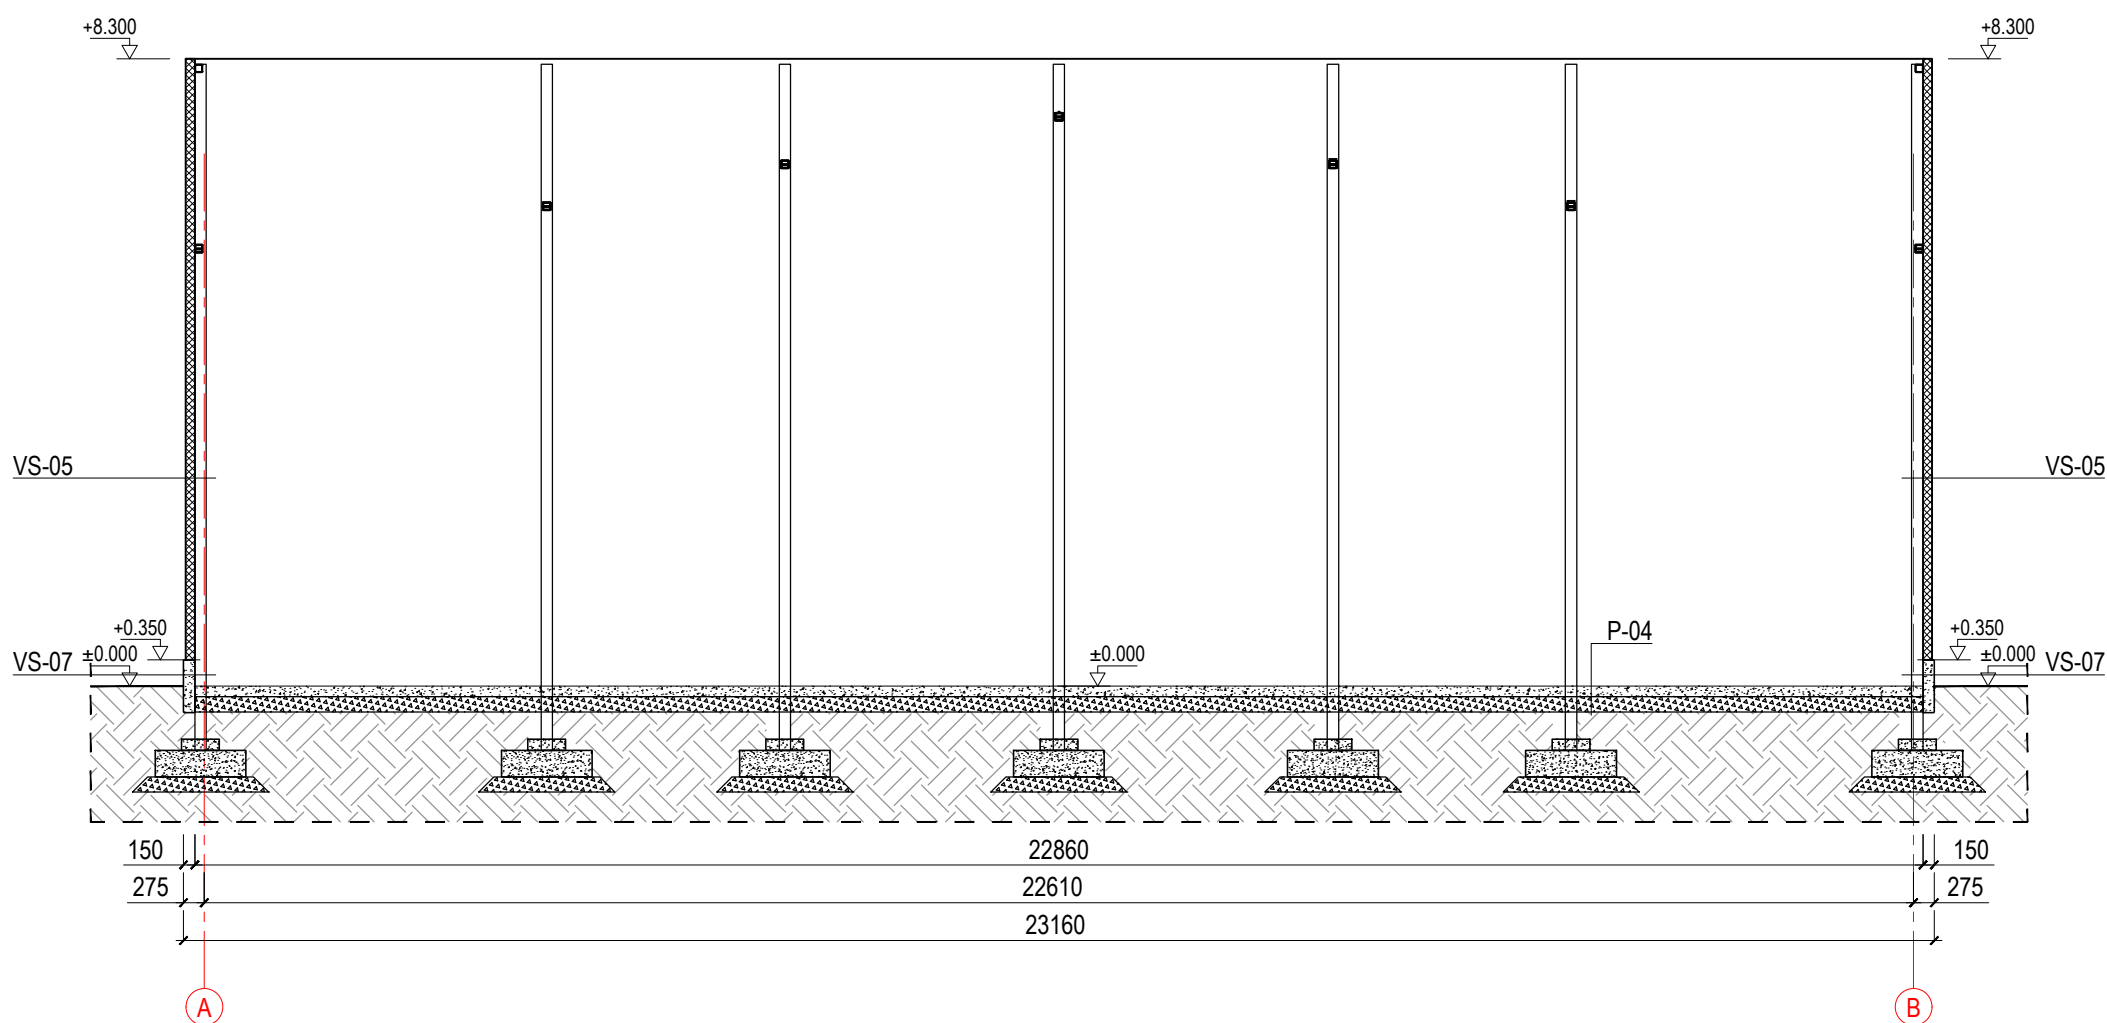


Lõige 4-4
1:100

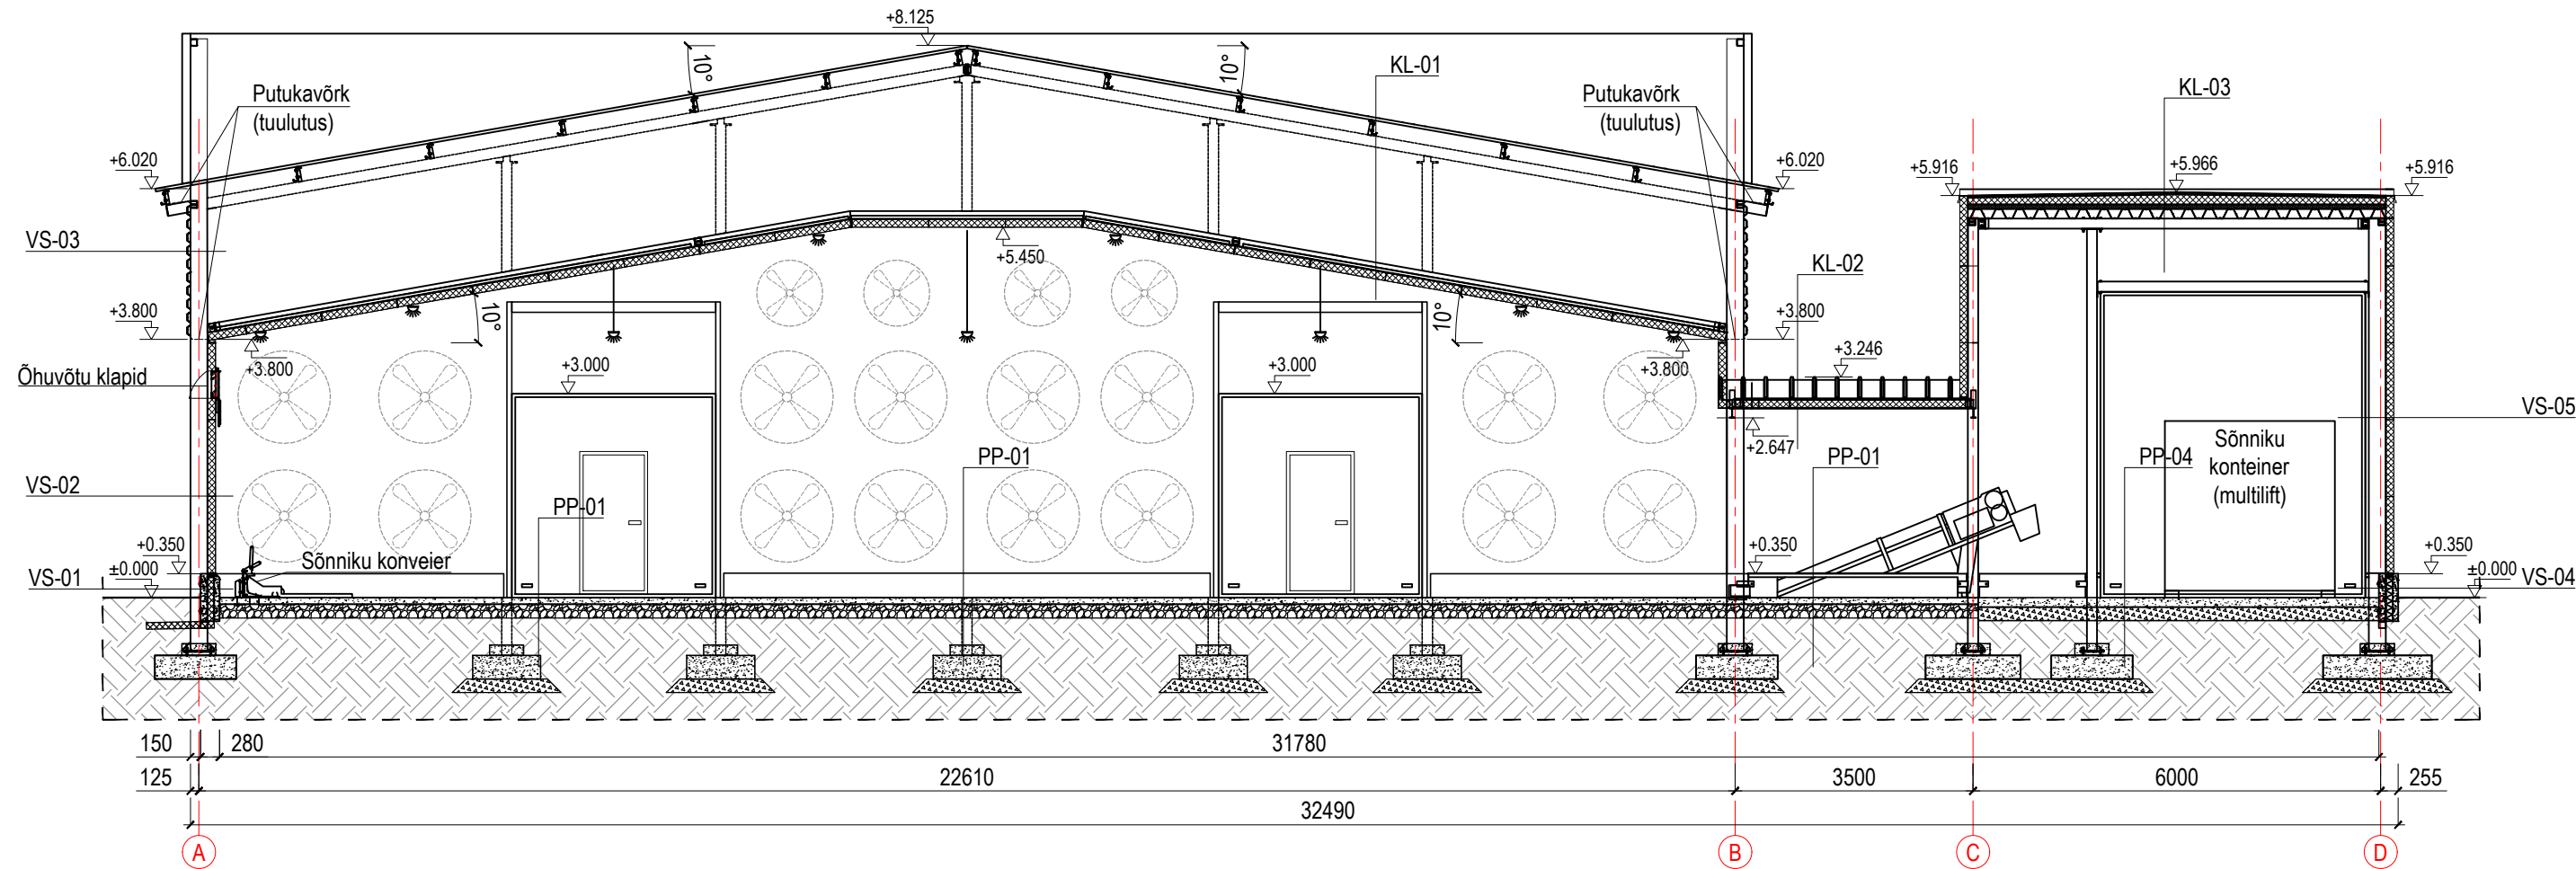


Lõige 3-3
1:100

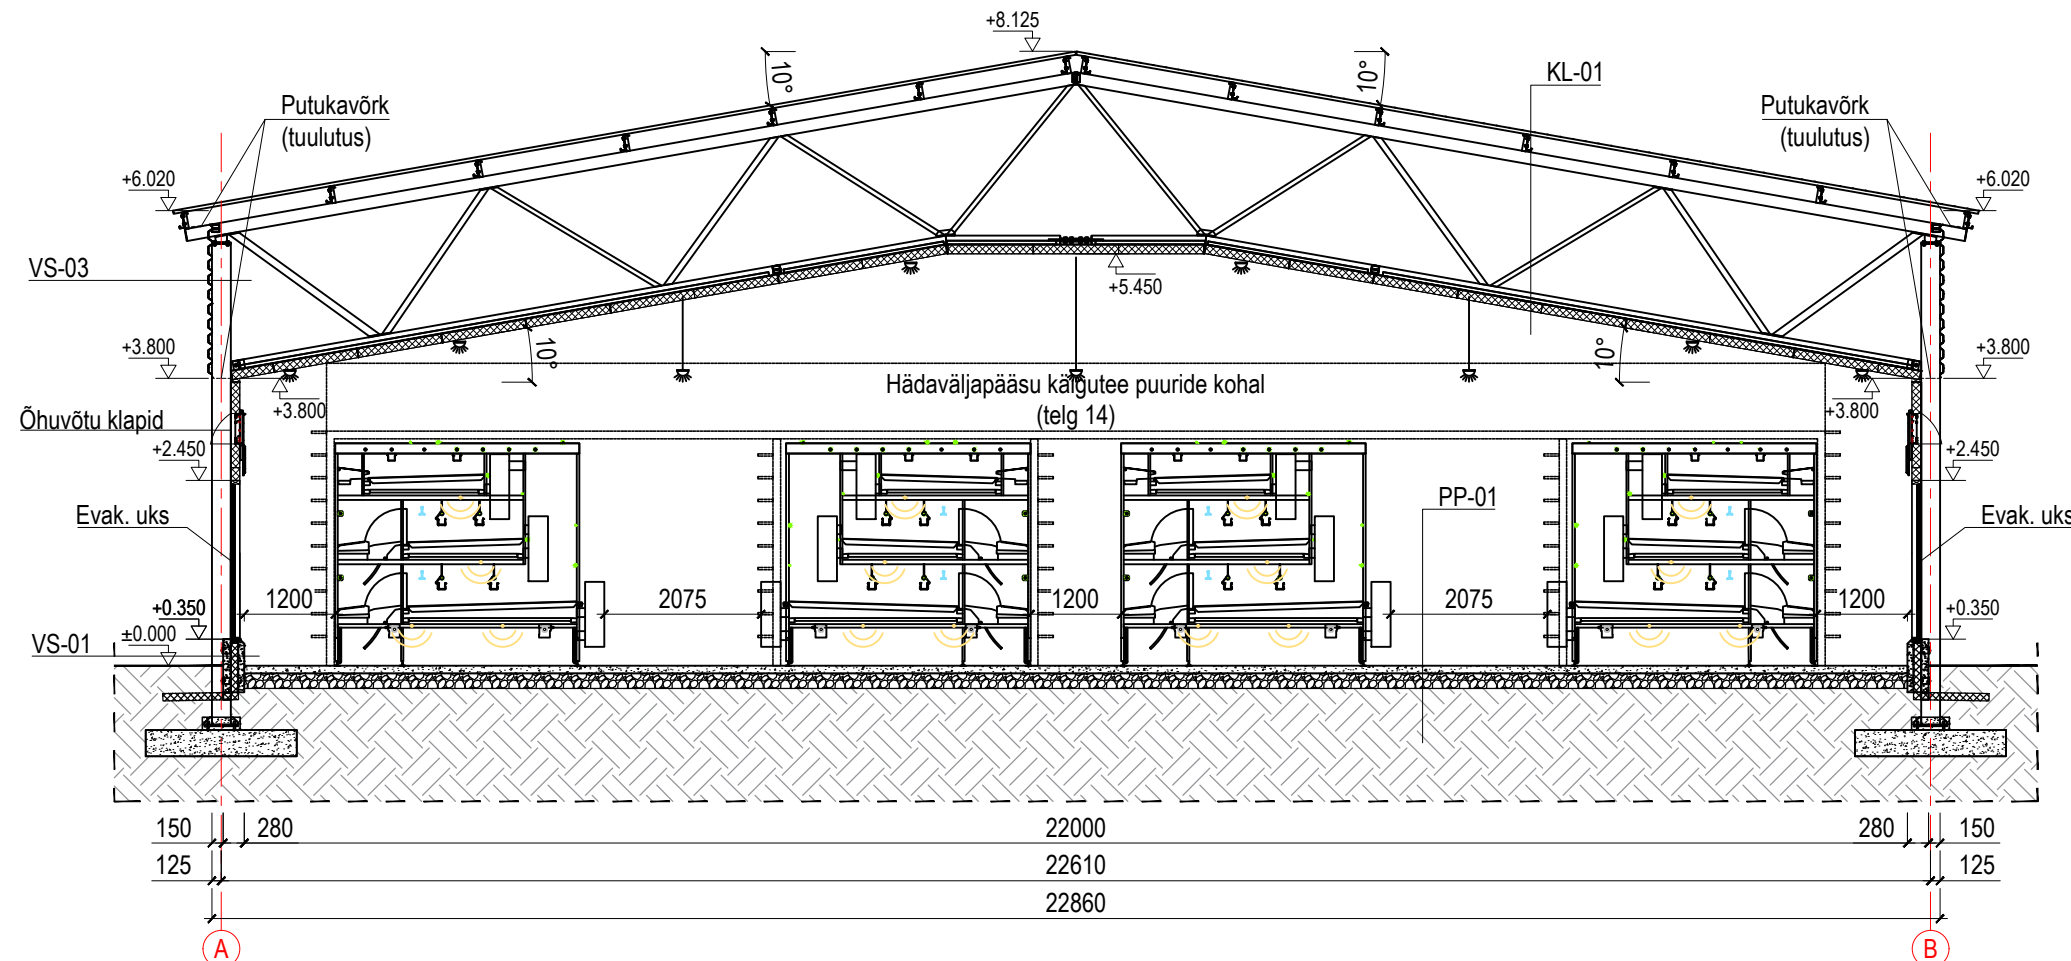

Lõige 2-2
1:100

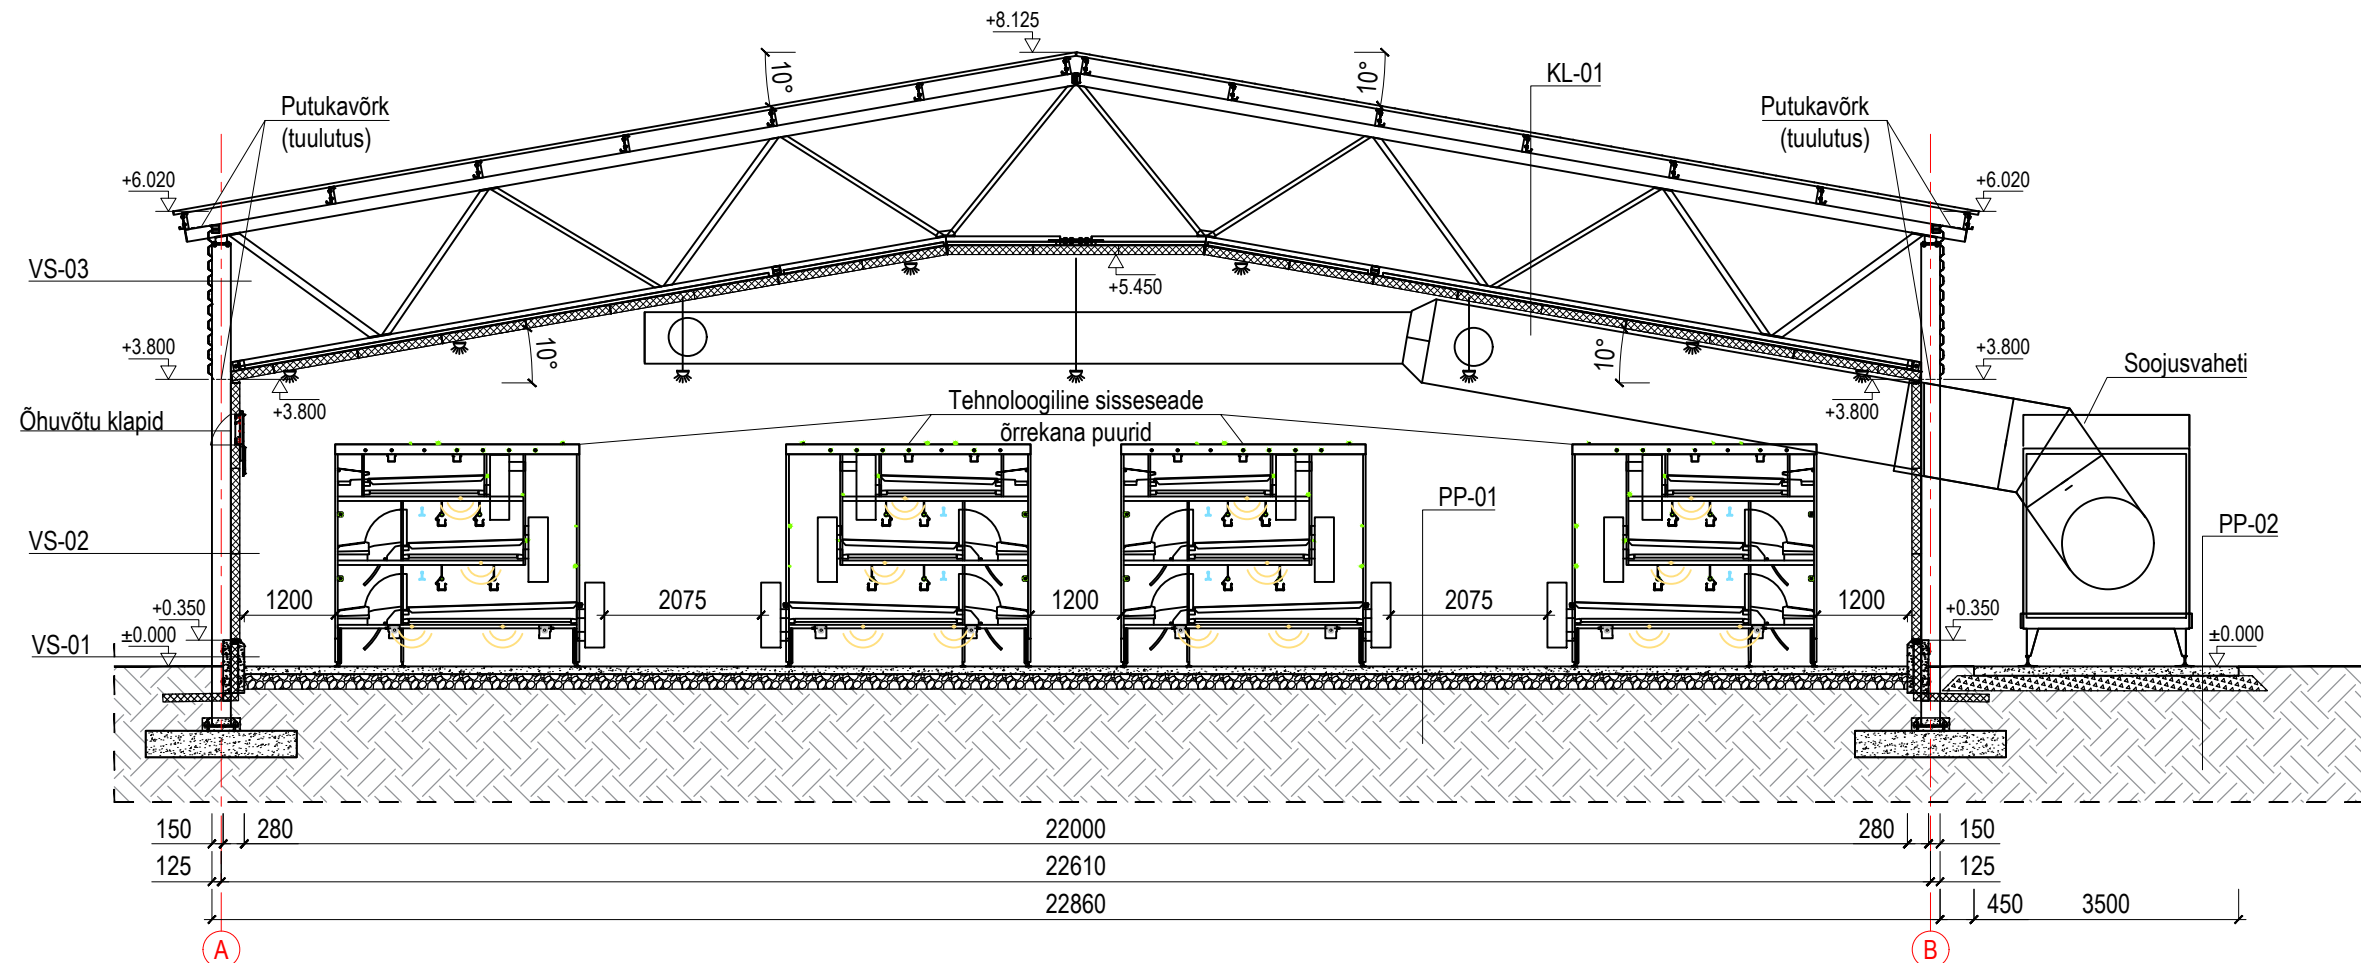

Lõige 1-1
1:100

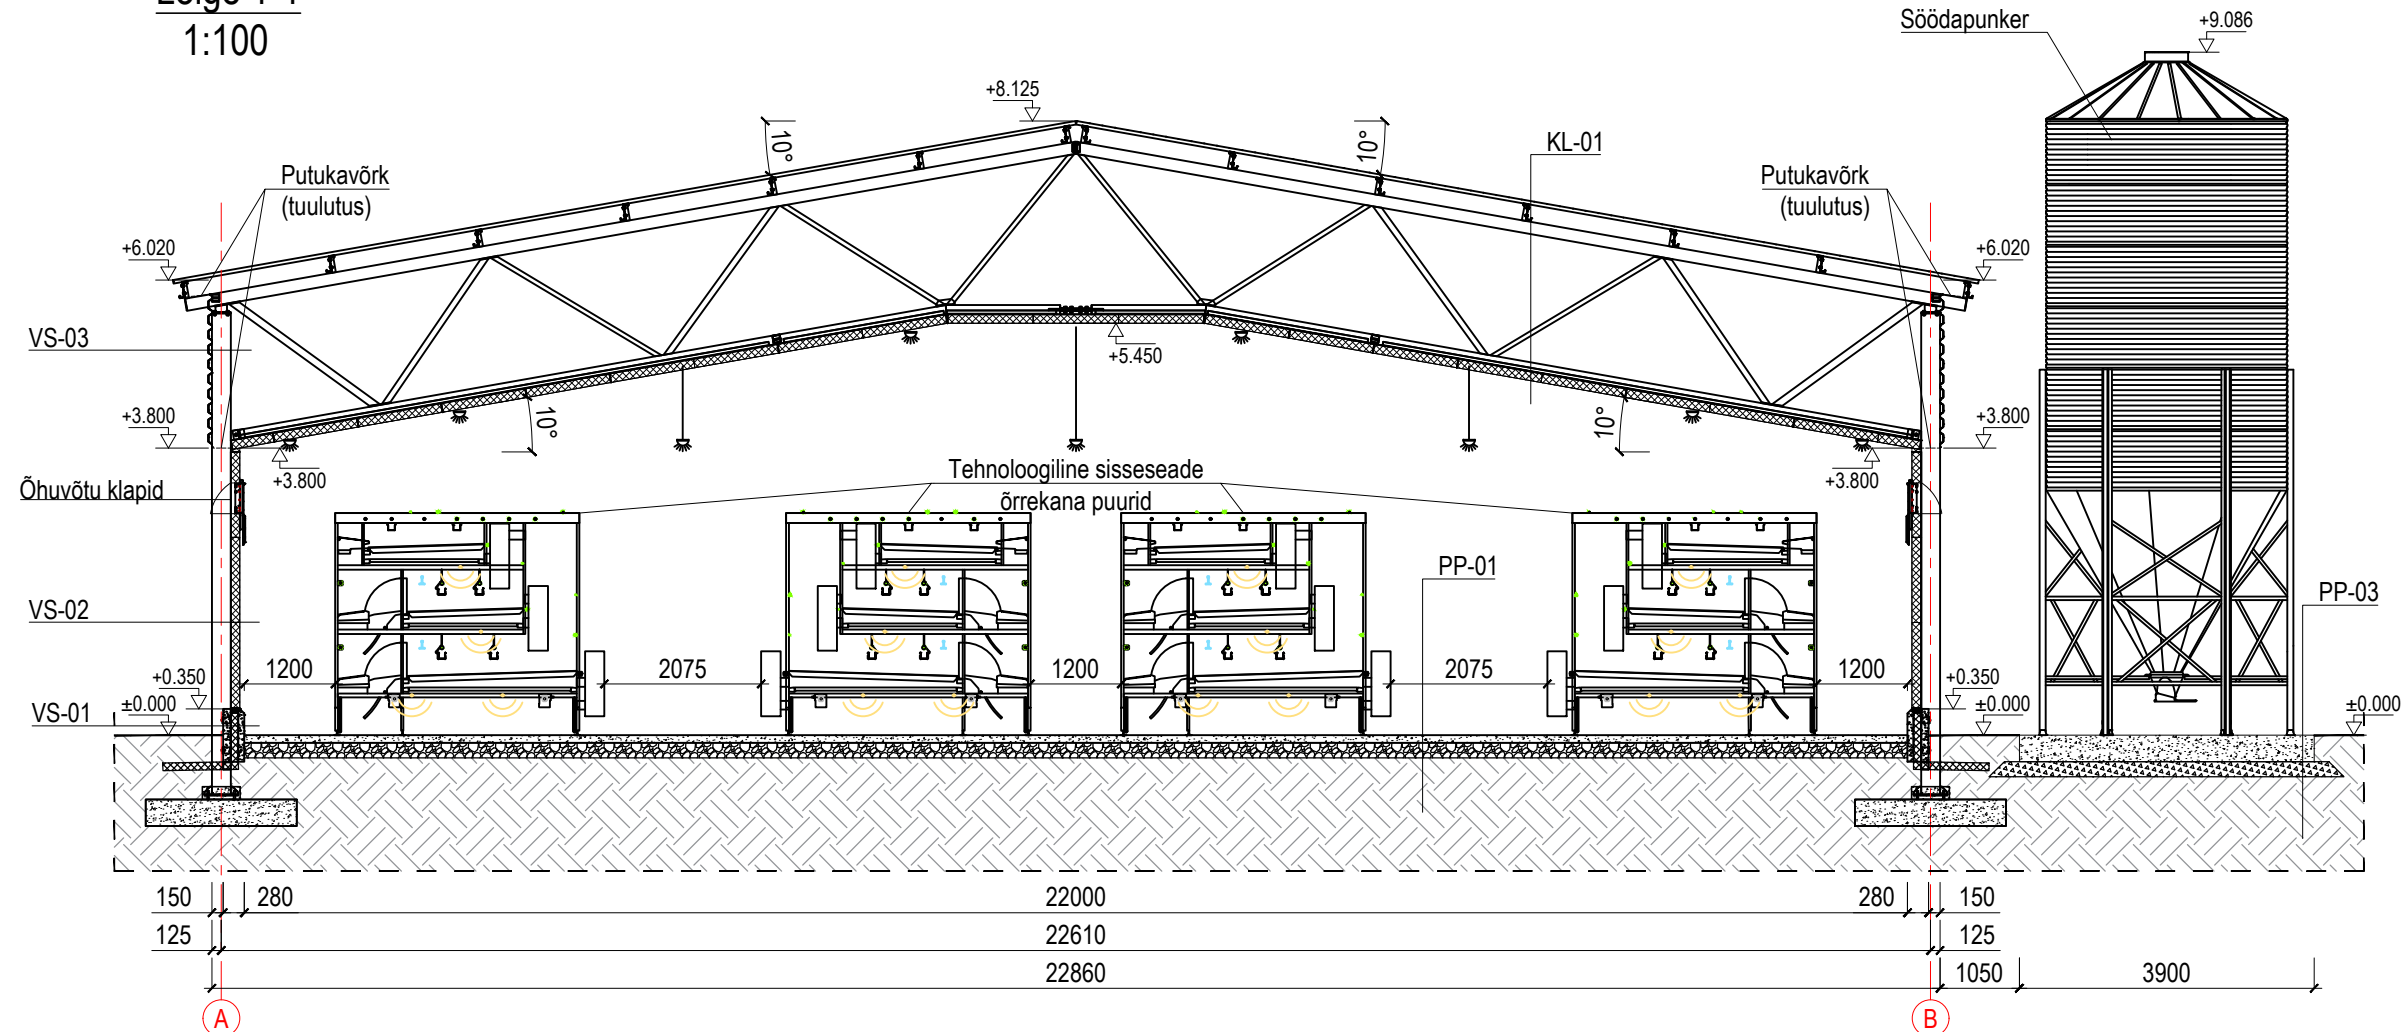

KONSTRUKTSIOONITÜÜBID:

KATUSLAED

- Katuslagi KL-01
 - Kondensaadivaba aluskatte profiileplekk T45
 - Terasest kergroovid
 - Terasšrestik ferm
 - Plekk kattega PIR sandwich paneel 120mm

- Katuslagi KL-02
 - Plekk kattega PIR sandwich paneel 120mm
 - Terasest kergroovid
 - Terasstala, s.6000

- Katuslagi KL-03
 - PVC katusekatte süsteem
 - Mineraalvilla plaat 30mm
 - Soojustus EPS60, 100...150mm
 - SBS aurutõkkemembraan
 - Mineraalvilla plaat 70mm
 - Profiileplekk T130
 - Terasstala, s.6000

VÄLISSEINAD

- Välissein VS-01
 - Teraspost, s.6000
 - Raudbetoon soklipaneel
 - Raudbetoon väliskihht 100mm
 - Soojustus EPS 100, 100mm
 - Raudbetoon sisekihht 80mm

- Välissein VS-02
 - Teraspost, s.6000
 - Plekk kattega PIR sandwich paneel 120mm

- Välissein VS-03
 - Profiileplekk T45
 - Teraspost, s.6000

- Välissein VS-04
 - Raudbetoon soklipaneel
 - Raudbetoon väliskihht 100mm
 - Soojustus EPS 100, 100mm
 - Raudbetoon sisekihht 80mm
 - Teraspost, s.6000

- Välissein VS-05
 - Plekk kattega PIR sandwich paneel 120mm
 - Teraspost, s.3000...6000

- Välissein VS-06 (tuletkemüür)
 - Betoonõnosplokk, betoneeritud 190mm

- Välissein VS-07
 - Raudbetoon soklipaneel 150mm
 - Teraspost, s.6000

PÖRANDAD

- Põrand P-01
 - Teraslihv+pinnakõvendi
 - Betoonpõrand 100mm
 - Ehituskile 0.2mm
 - Kruusalus 200mm
 - Täitematerjal, liiv või kruus (vajadusel)
 - Olemasolev pinnas

- Põrand P-02
 - Betoonplaat 120mm
 - Ehituskile 0.2mm
 - Kilustikalus 200mm
 - Täitematerjal, liiv või kruus (vajadusel)
 - Olemasolev pinnas

- Põrand P-03
 - Betoonplaat 350mm
 - Ehituskile 0.2mm
 - Kilustikalus 200mm
 - Täitematerjal, liiv või kruus (vajadusel)
 - Olemasolev pinnas

- Põrand P-04
 - Teraslihv+pinnakõvendi
 - Betoonpõrand 140mm
 - Ehituskile 0.2mm
 - Kilustikalus 200mm
 - Täitematerjal, liiv või kruus (vajadusel)
 - Olemasolev pinnas

Üldised märkused:

- Möödud antud millimeetrites, kõrgusmärgid meetrites.
- Tehnoloogiline sisseade kajastatud tinglikult. Detailne lahendus esitatakse tehnoloogiliste süsteemide tarnija poolt.
- Kõrgusmärgid on esitatud hoone põranda pinnast.

Aadress Põlva maakond, Põlva vald, Rosma küla, Kukela/Kalda tee 7/ Varska mnt 11	Joonise nimi	Stadium:	EP
Tellija Eesti Muna OÜ	Lõige 1-1; 2-2; 3-3; 4-4; 5-5		Möötkava
Ehitusprojekt Rosma kanala			1:100
 Pekko Projekt OÜ Tootuse 4-1, Turba alevik, Saue vald, Harjumaa reg. nr. 12234045, tel. +372 52 79 538, info@pekko.ee	Projekteeris Andri Ardel	Kuiupäev	
	Joonestas Aivar Aednaa	26.05.2026	
	Töö nr P2504-2	Joonise nr AR-6-01	Formaat A1