



Vaade läänest teljele A

1:200

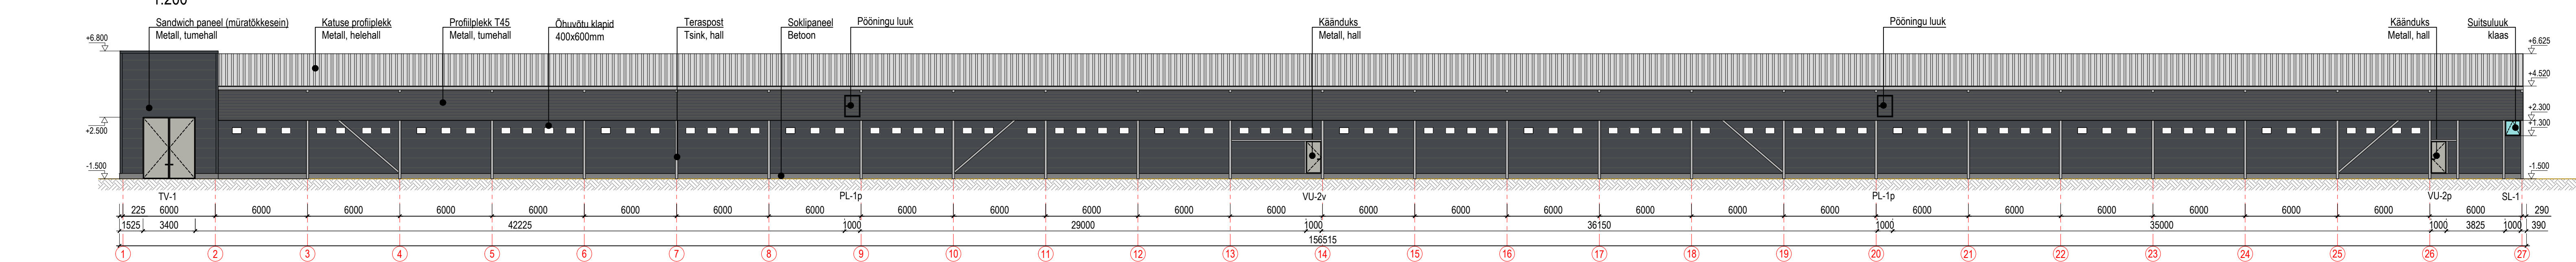


Vaade idast teljele D

1:200

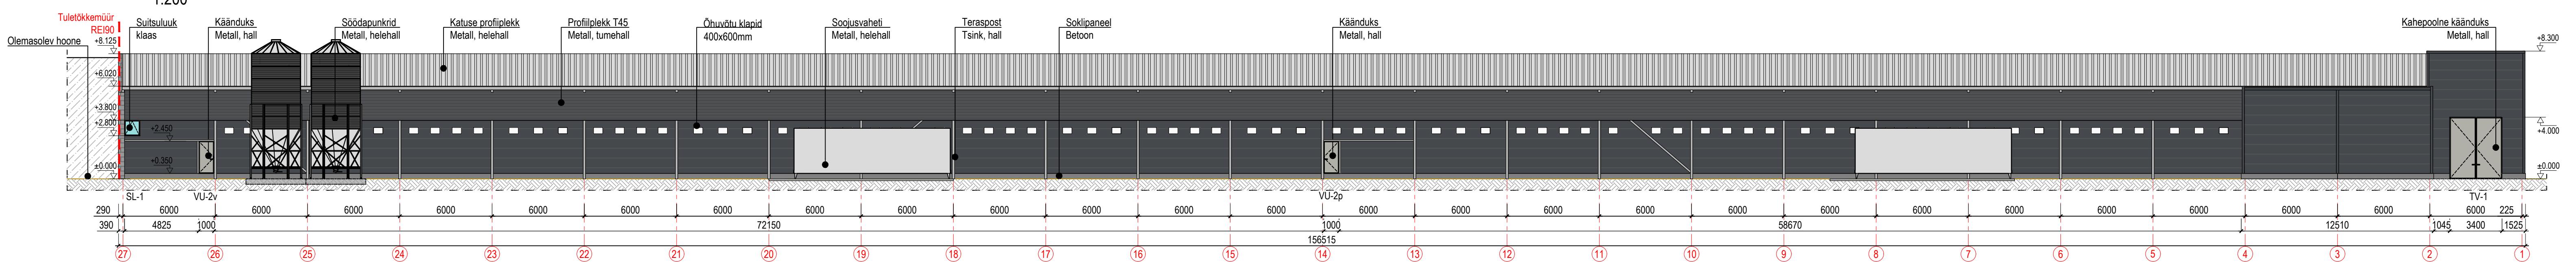


Vaade lõunast teljele 27

1:200

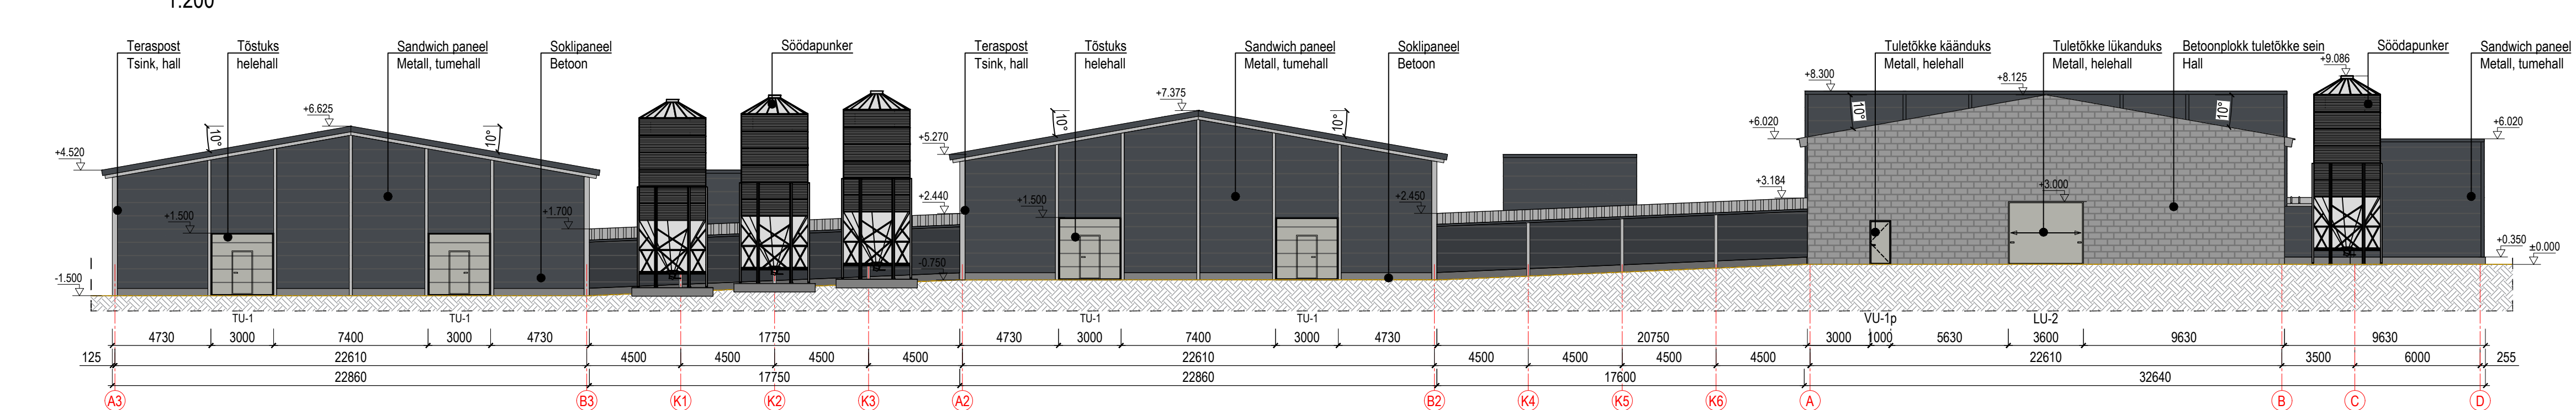

Vaade põhjast teljele 1

1:200

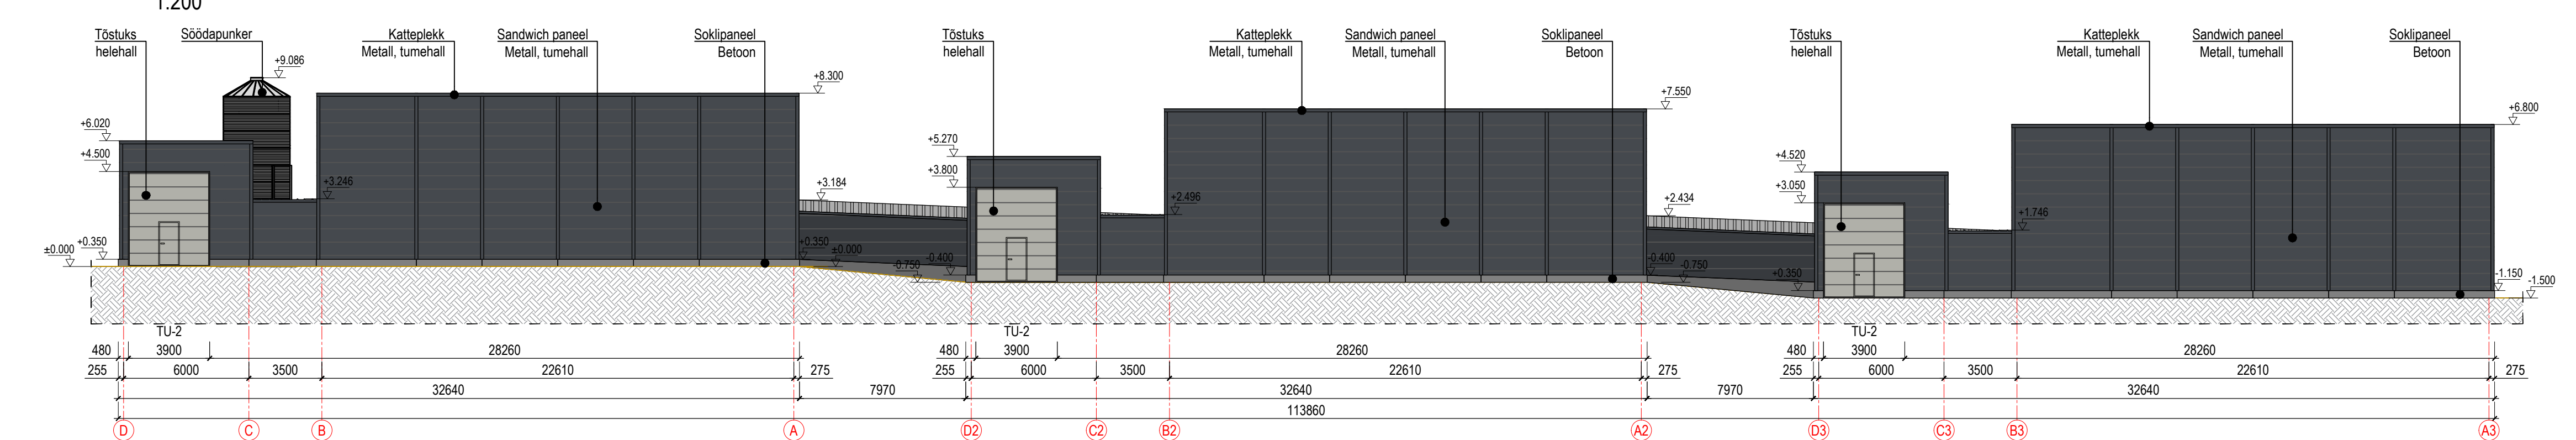

Üldised märkused:		
1. Mõõdud antud millimeetrites, kõrgusmärgid meetrites.		
2. Tehnoloogiline sisseseade kajastatud tinglikult. Detailne lahendus esitatakse tehnoloogiliste süsteemide tarnija poolt.		
Address Põlva maakond, Põlva vald, Rosna küla, Kukela/Kalda tee 7/ Värskla mnt 11	Staadium:	EP
Tellijas Eesli Muna OÜ	Joonise nimi	Möötkava
Ehitusprojekt Rosna kanala	Vaated	1:200
 Pekko Projekt OÜ Tootuse 4-1, Turba alevik, Saue vald, Harjumaa reg. nr: 12234045, tel. +372 52 79 558, info@pekkoo.ee	Projekteeris Andri Ardel	Kuupäev
	Joonestas Aivar Aednaa	26.05.2026
	Töö nr P2504-2	Formaat
	Joonise nr AR-6-02	1051x594