


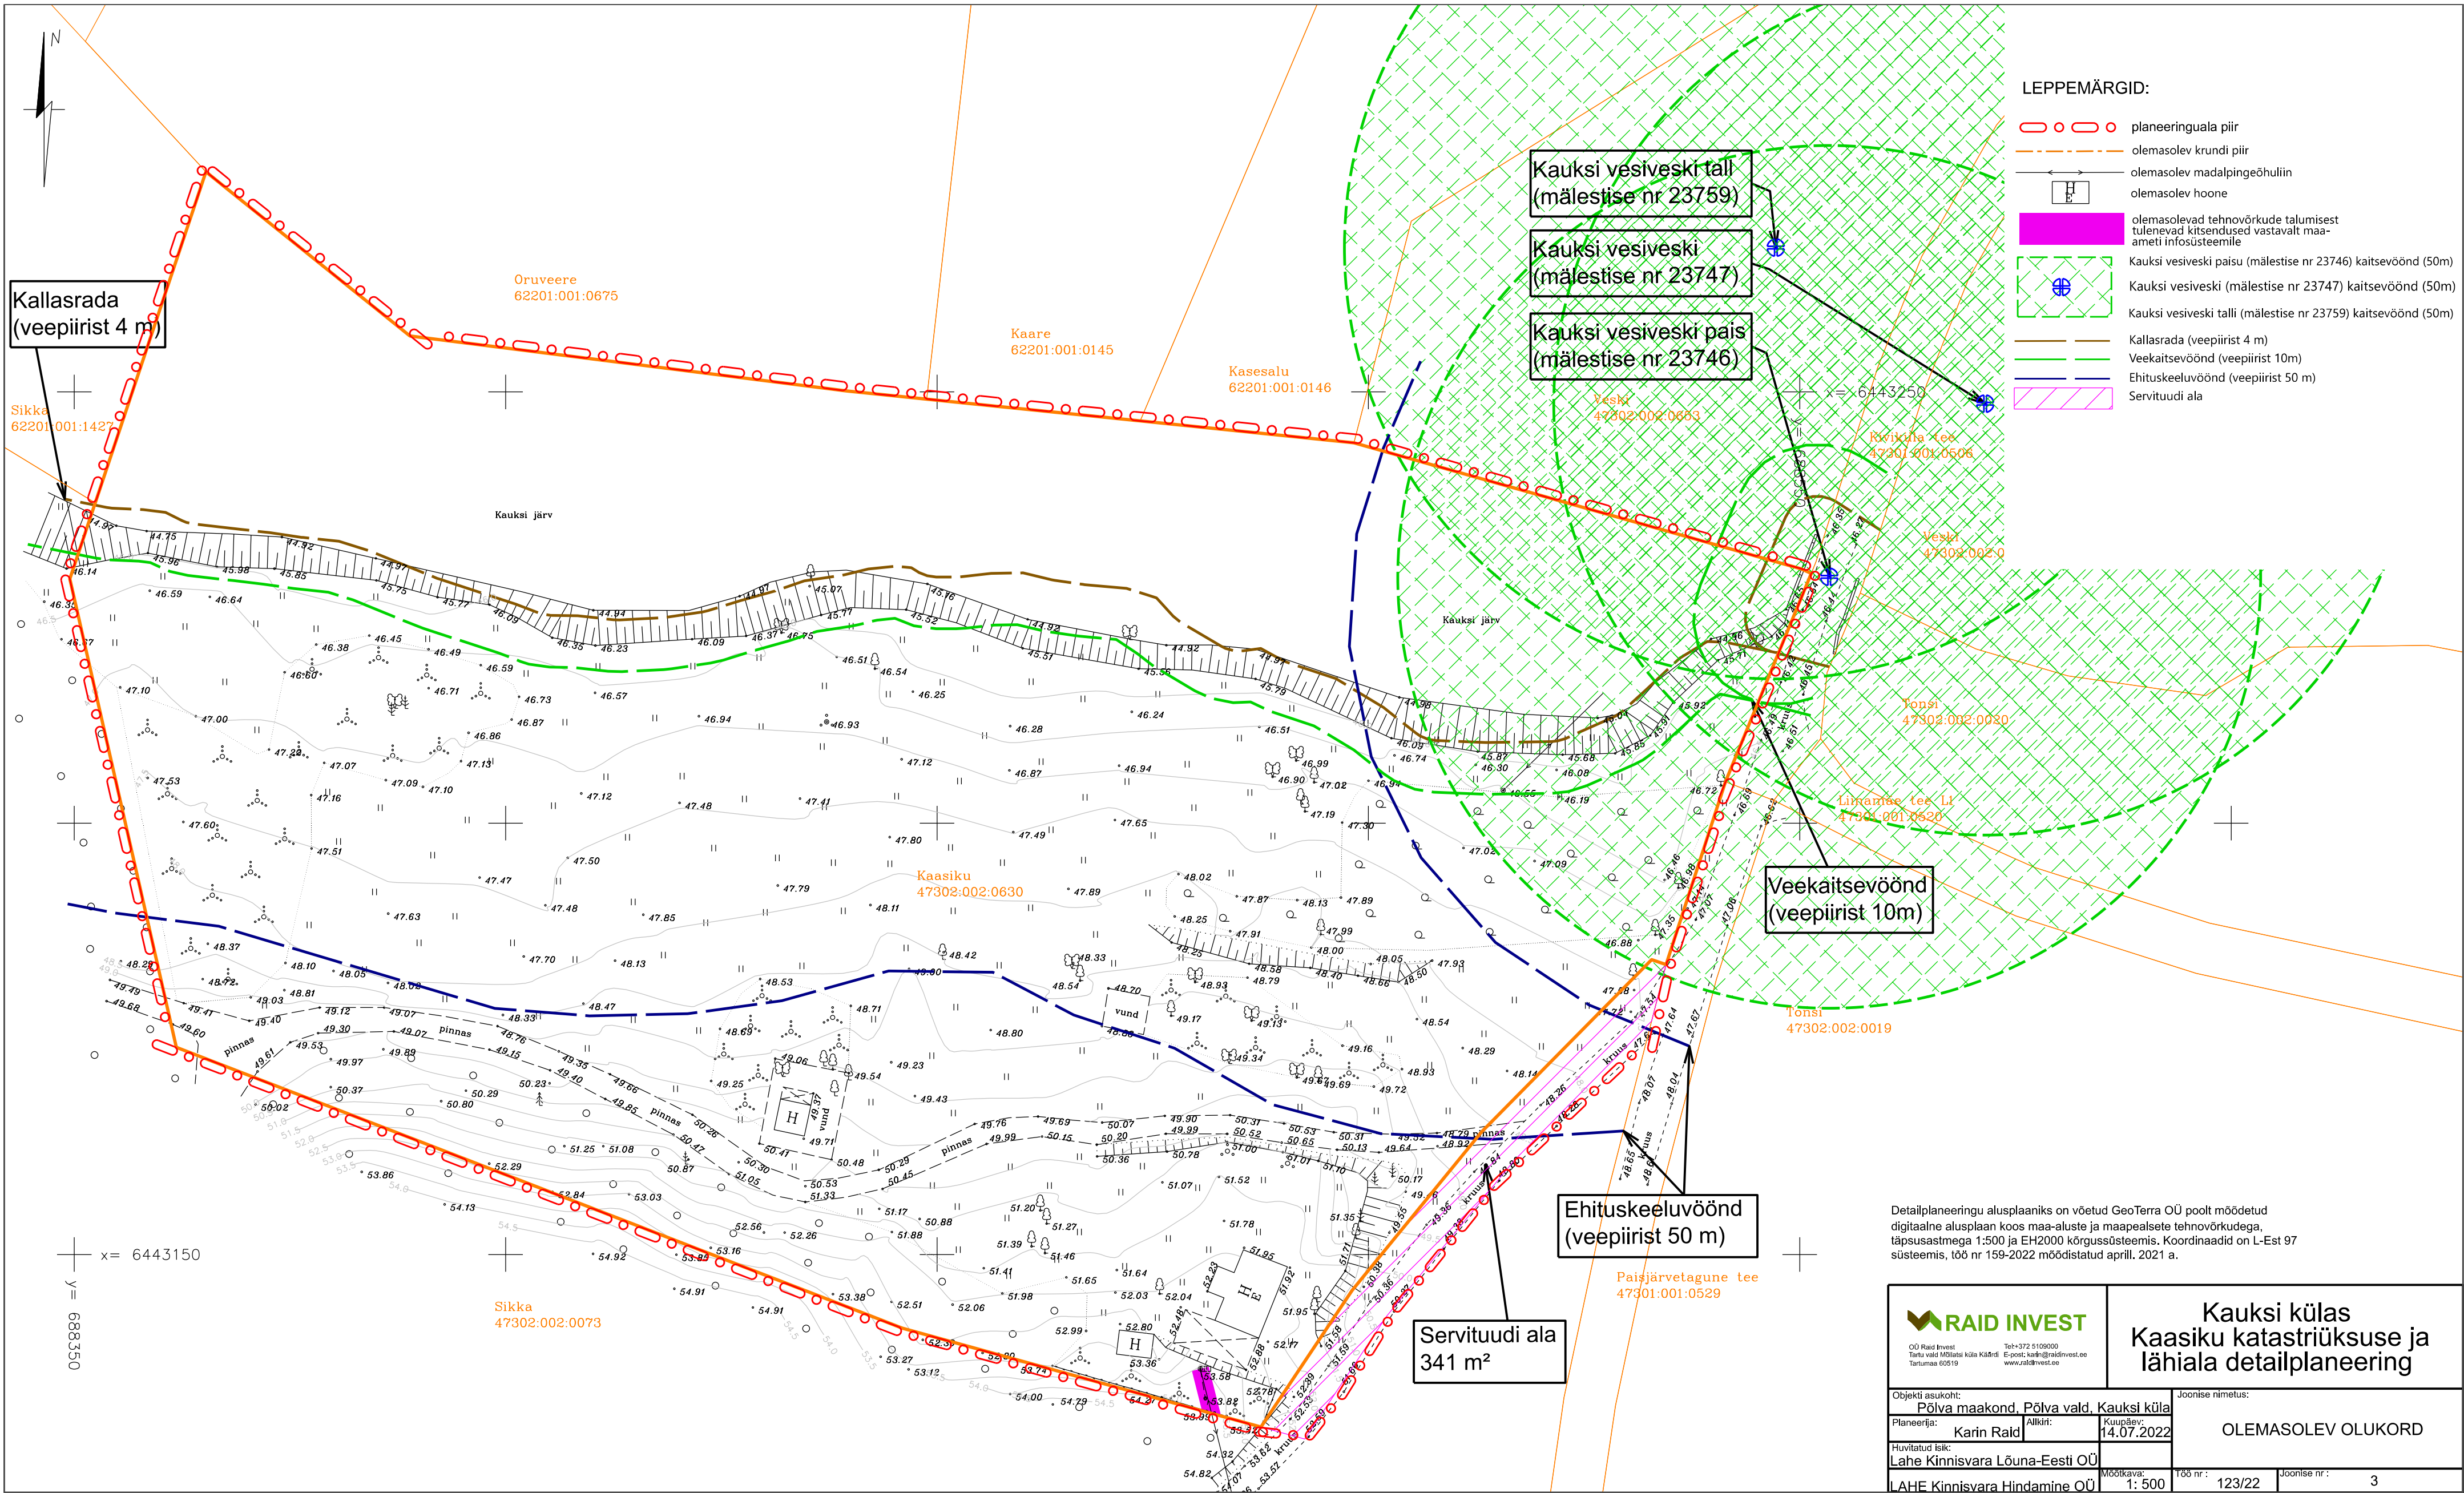

- LEPPEMÄRGID:
- planeeringuala piir
 - olemasolev krundi piir
 - olemasolev madalpingeõhuliin
 - olemasolev hoone
 - olemasolevad tehnovõrkude talumised
tulenevad kitsendused vastavalt maa-
ameti infosüsteemile
 - Kauksi vesiveski paisu (mälestise nr 23746) kaitsevöönd (50m)
 - Kauksi vesiveski (mälestise nr 23747) kaitsevöönd (50m)
 - Kauksi vesiveski talli (mälestise nr 23759) kaitsevöönd (50m)
 - Kallasrada (veepiirist 4 m)
 - Veekaitsevöönd (veepiirist 10m)
 - Ehituskeeluvöönd (veepiirist 50 m)
 - Servituudi ala

Detailplaneeringu alusplaaniks on võetud GeoTerra OÜ poolt mõõdetud digitaalne alusplaan koos maa-aluste ja maapealsete tehnovõrkudega, täpsusastmega 1:500 ja EH2000 kõrgussüsteemis. Koordinaadid on L-Est 97 süsteemis, töö nr 159-2022 mõõdistatud aprill, 2021 a.

RAID INVEST OÜ Raid Invest Tartu vabariigi kaitseväe kaitseväe Tartu maakond 60519		Kauksi küla Kaasiku katastriüksuse ja lähiala detailplaneering	
Objekti asukoht: Põlva maakond, Põlva vald, Kauksi küla		Joonise nimetus: OLEMASOLEV OLUKORD	
Planeerija: Karin Raid	Alkiri: Kauplev: 14.07.2022		
Huvitatud isik: Lahe Kinnisvara Lõuna-Eesti OÜ	Modifikatsioon: 1: 500	Töö nr: 123/22	Joonise nr: 3
LAHE Kinnisvara Hindamine OÜ			