


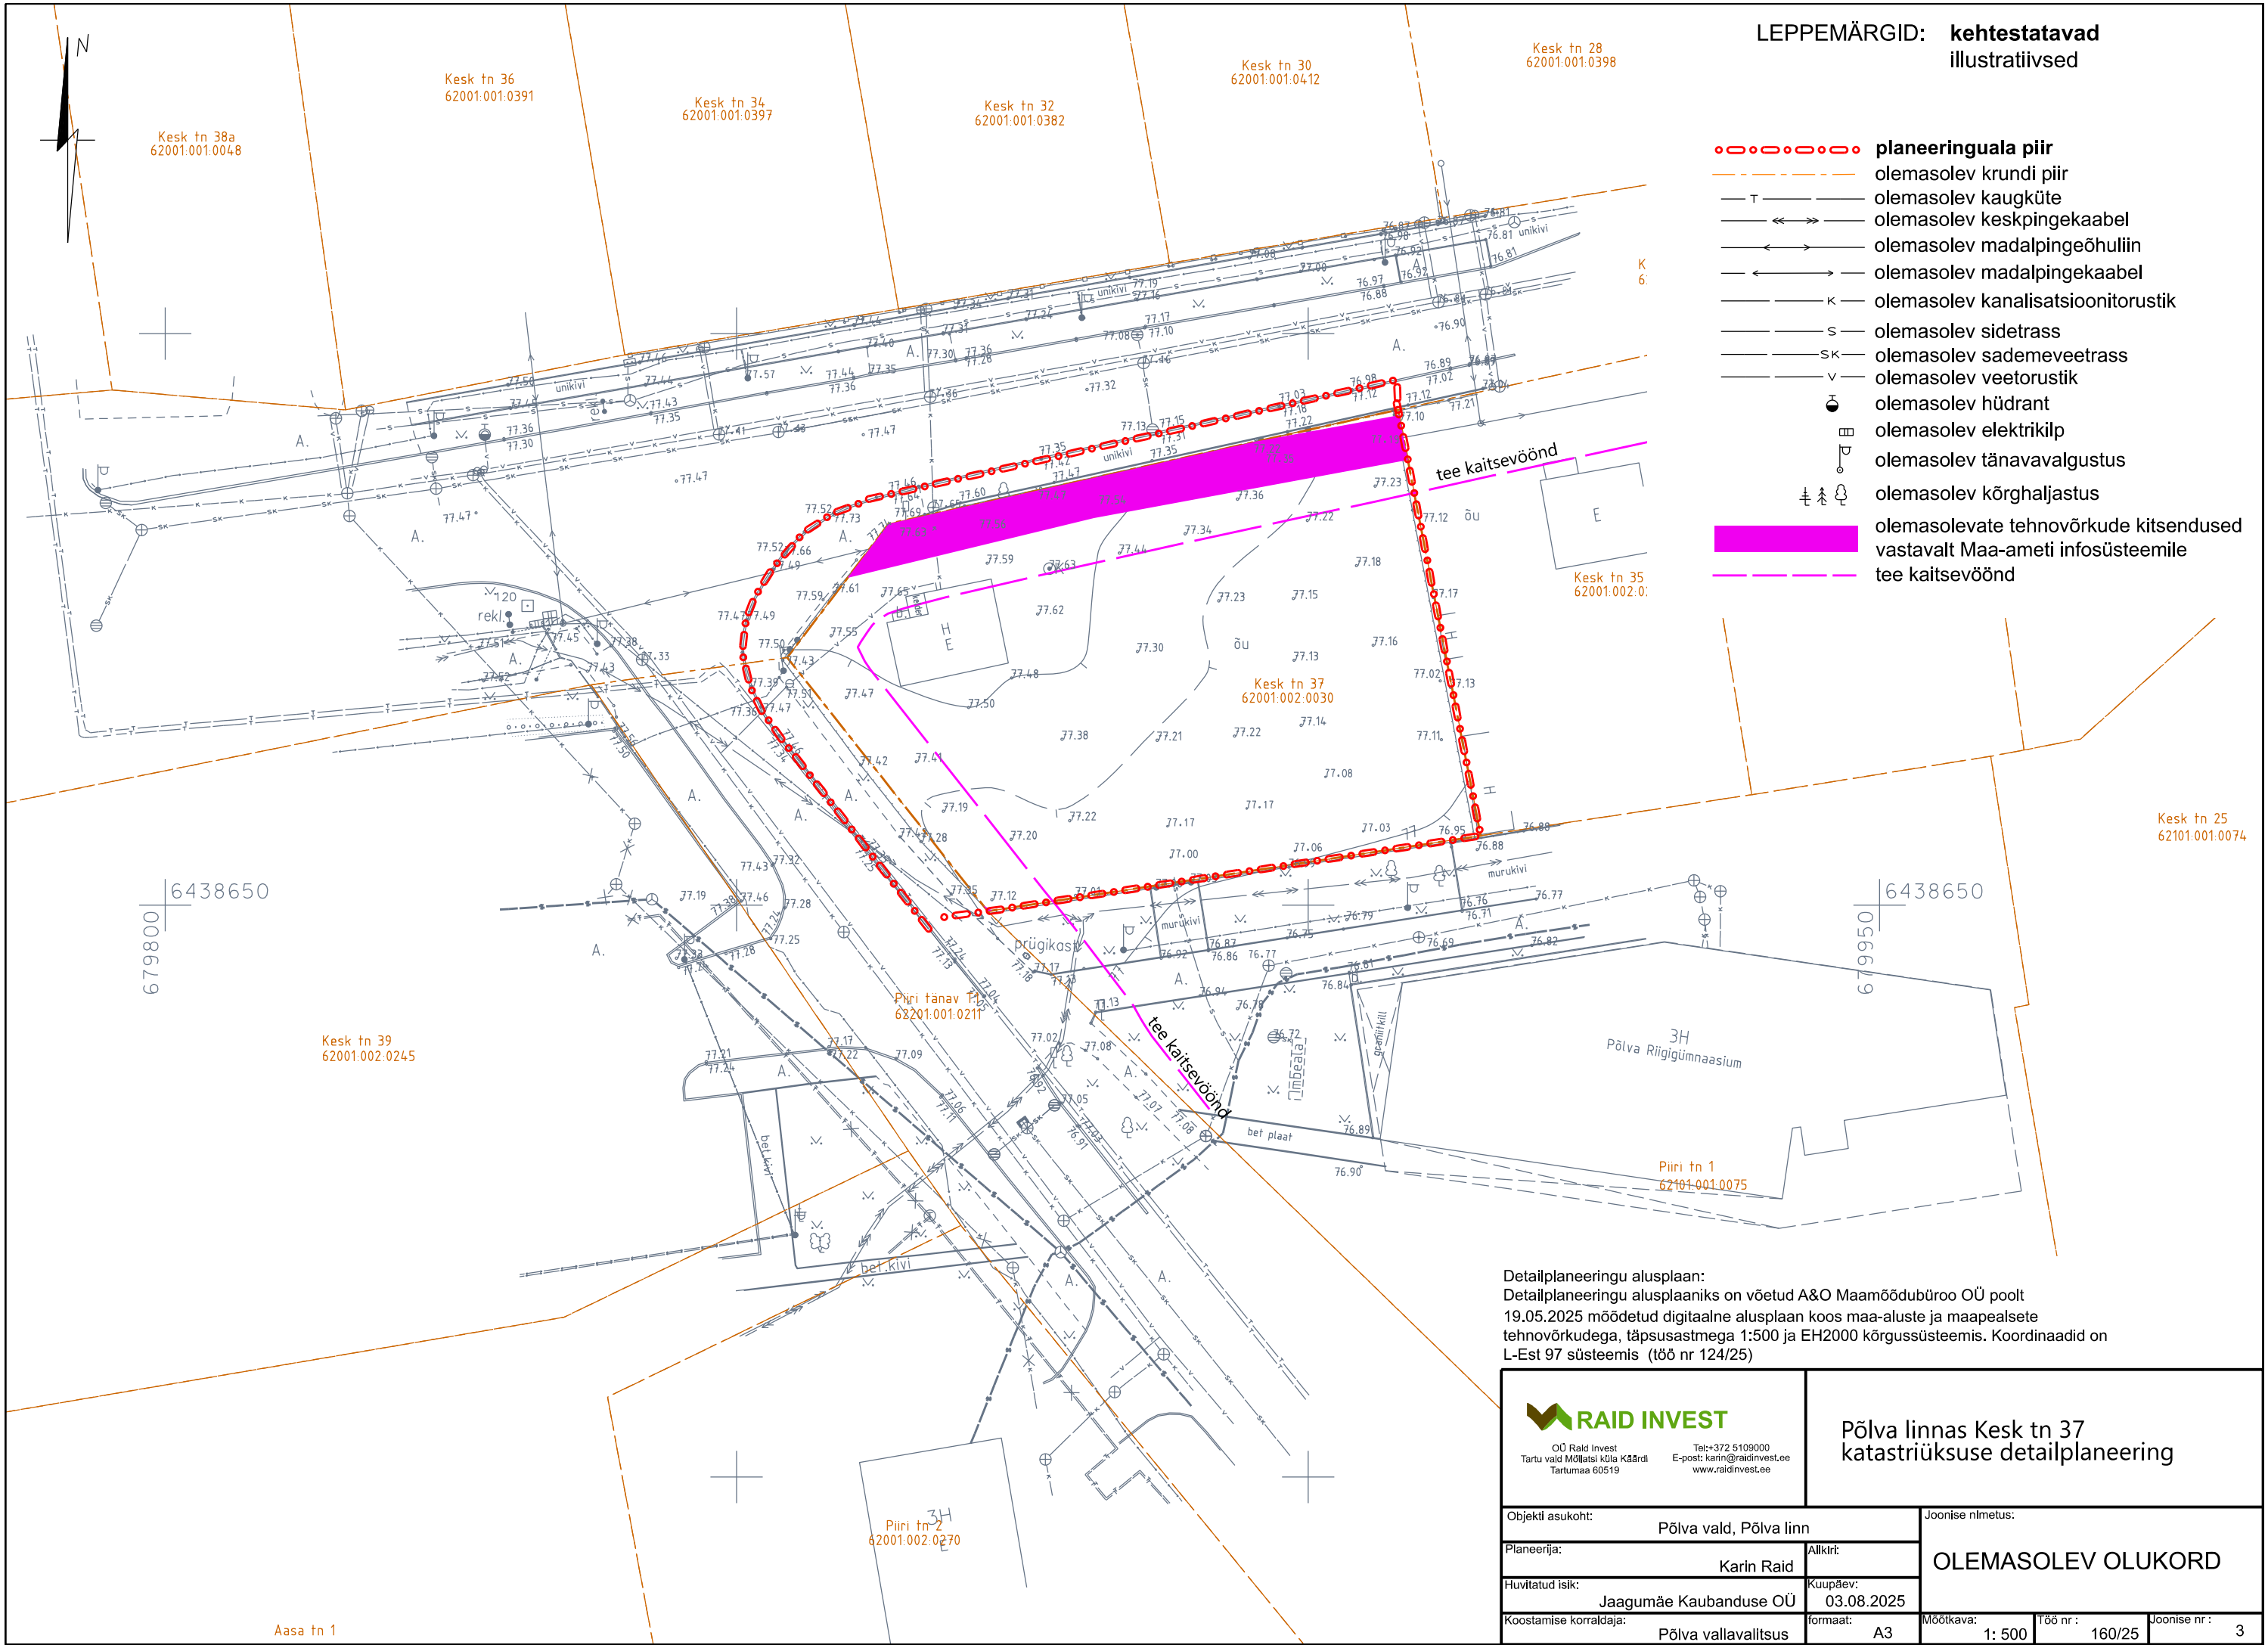

LEPPEMÄRGID: kehtestatavad illustratiivsed

- planeeringuala piir
- olemasolev krundi piir
- olemasolev kaugküte
- olemasolev keskpinge kaabel
- olemasolev madalpinge õhuliin
- olemasolev madalpinge kaabel
- olemasolev kanalisatsioonitorustik
- olemasolev sidetrass
- olemasolev sademeveetrass
- olemasolev veetorustik
- olemasolev hüdrant
- olemasolev elektrikilp
- olemasolev tänavavalgustus
- olemasolev kõrghaljastus
- olemasolevate tehnovõrkude kitsendused vastavalt Maa-ameti infosüsteemile
- tee kaitsevöönd

Detailplaneeringu alusplaan:
Detailplaneeringu alusplaaniks on võetud A&O Maamöödubüroo OÜ poolt 19.05.2025 mõõdetud digitaalne alusplaan koos maa-aluste ja maapealsete tehnovõrkudega, täpsusastmega 1:500 ja EH2000 kõrgussüsteemis. Koordinaadid on L-Est 97 süsteemis (töö nr 124/25)

 OÜ Raid Invest Tartu vald Mõlatsi küla Käärsti Tartumaa 60519 Tel: +372 5109000 E-post: karin@raidinvest.ee www.raidinvest.ee		Põlva linnas Kesk tn 37 katastriüksuse detailplaneering		
Objekti asukoht:	Põlva vald, Põlva linn		Joonise nimetus:	
Planeerija:	Karin Raid	Alkiri:	OLEMASOLEV OLUKORD	
Huvitatud isik:	Jaagumäe Kaubanduse OÜ		Kuupäev:	03.08.2025
Koostamise korraldaja:	Põlva vallavalitsus	formaat:	A3	Mõõtkava: 1: 500
				Tööd nr: 160/25
				Joonise nr: 3