


Põhiplaan
1:200

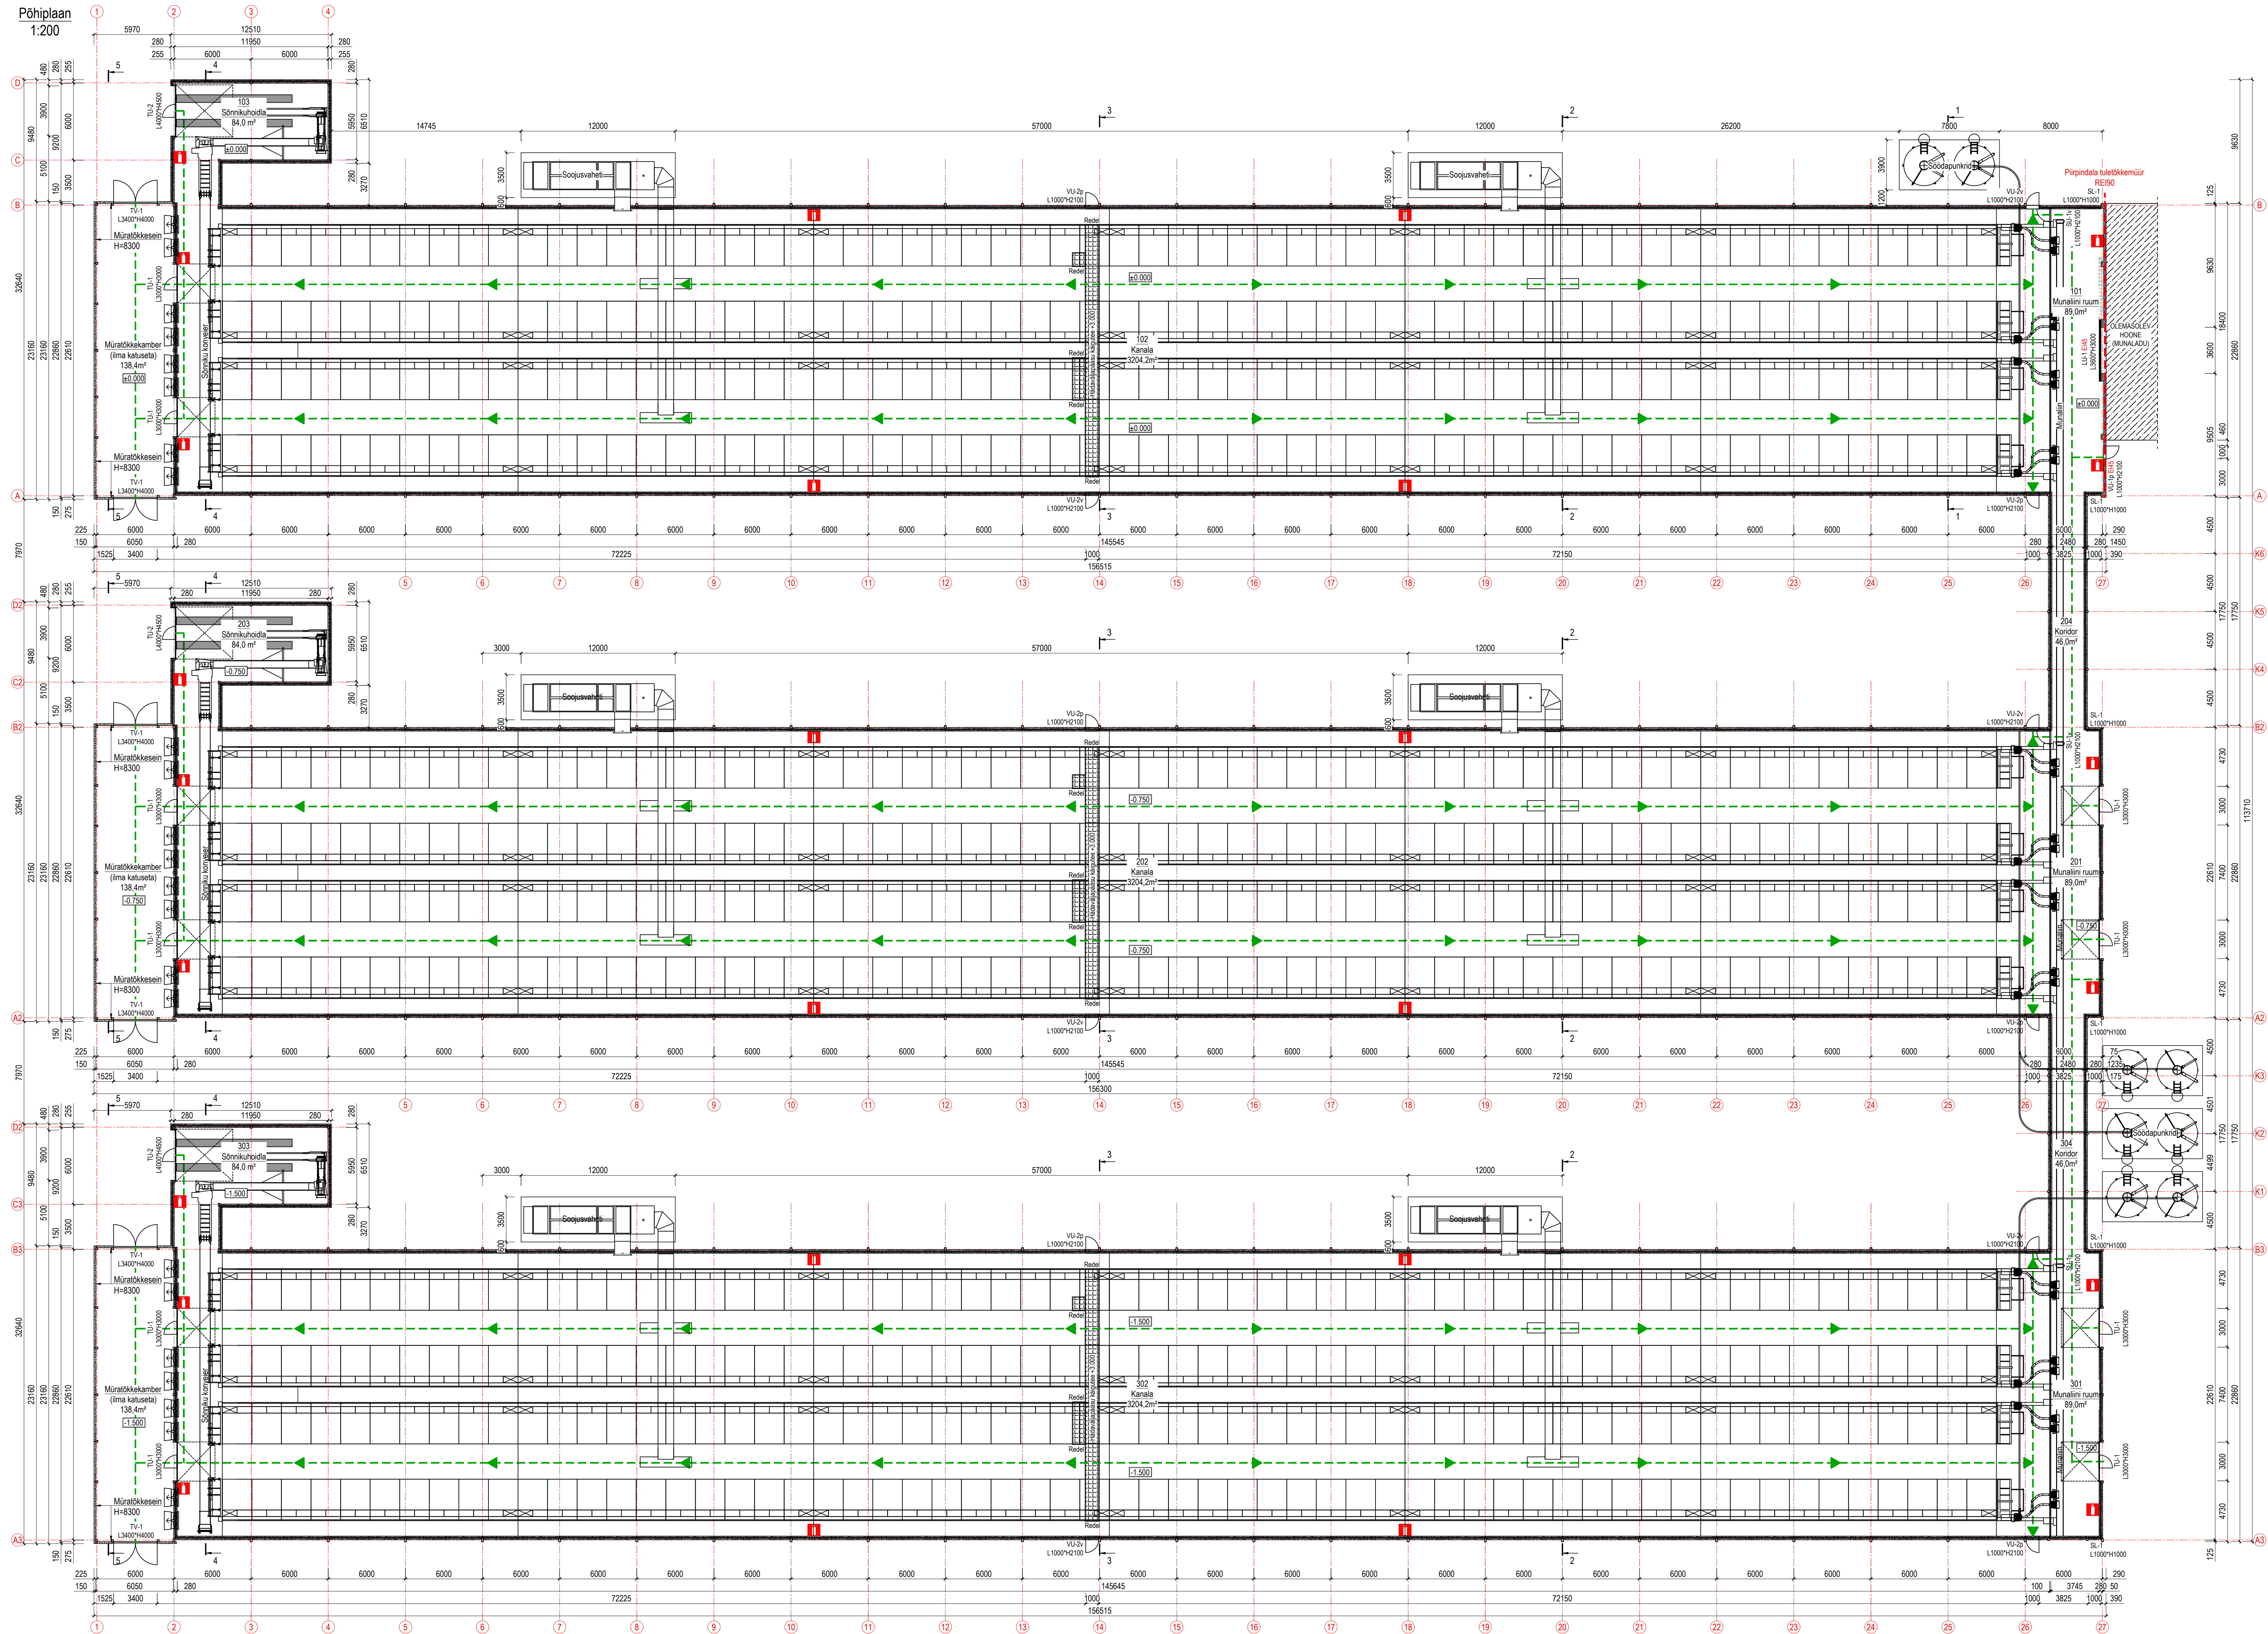

SULETUD NETOPINDALA

Nr	Nimetus	Pindala
Kanala 1 (ehitusjärgus)		
101	Munaliini ruum	89,0 m²
102	Kanala	3204,2 m²
103	Sõnnikuhoia	84,0 m²
Kanala 1 kokku:		3377,2 m²

Kanala 2 (projekteeritud lisandus)		
201	Munaliini ruum	89,0 m²
202	Kanala	3204,2 m²
203	Sõnnikuhoia	84,0 m²
204	Kondor	46,0 m²
Kanala 2 kokku:		3423,2 m²

Kanala 3 (projekteeritud lisandus)		
301	Munaliini ruum	89,0 m²
302	Kanala	3204,2 m²
303	Sõnnikuhoia	84,0 m²
304	Kondor	46,0 m²
Kanala 3 kokku:		3423,2 m²

TULEOHUTUSE TINGMÄRKID

- Tuleohutuseksitsoon
- Evakuatsioonitee

Tulekustuti Ekg. kokku 9 kustutit

Üldised märkused:

- Mõõdud antud millimeetrites, kõrgusmärgid meetrites.
- Tehnoloogiline sisseseade kajastatud tingimustel. Detailne lahendus esitatakse tehnoloogiliste süsteemide tarbija poolt.

Address: Põlva maakond, Põlva vald, Rosma küla, Kukele/Kalda tee 7/Värskas mnt 11	Stadium:	EP
Tallaja: Eesti Maa OÜ	Joonise nimi	Mõõtkava
Ehitusprojekt	Põhiplaan	1:200
Rosma kanal		
Projekteeris: Andri Ardel	Joonestas: Aivar Andras	Kaupluse
Töö nr: P2504-2	Joonise nr: AR-5-01	26.05.2026
Töökoostöö: 4-1, Turba alavik, Sae vald, Harjumaa		Formaat: 1051x841
reg. nr. 12234463, tel. +372 32 79 538, info@pekko.ee		

