


Katuseplan
1:200

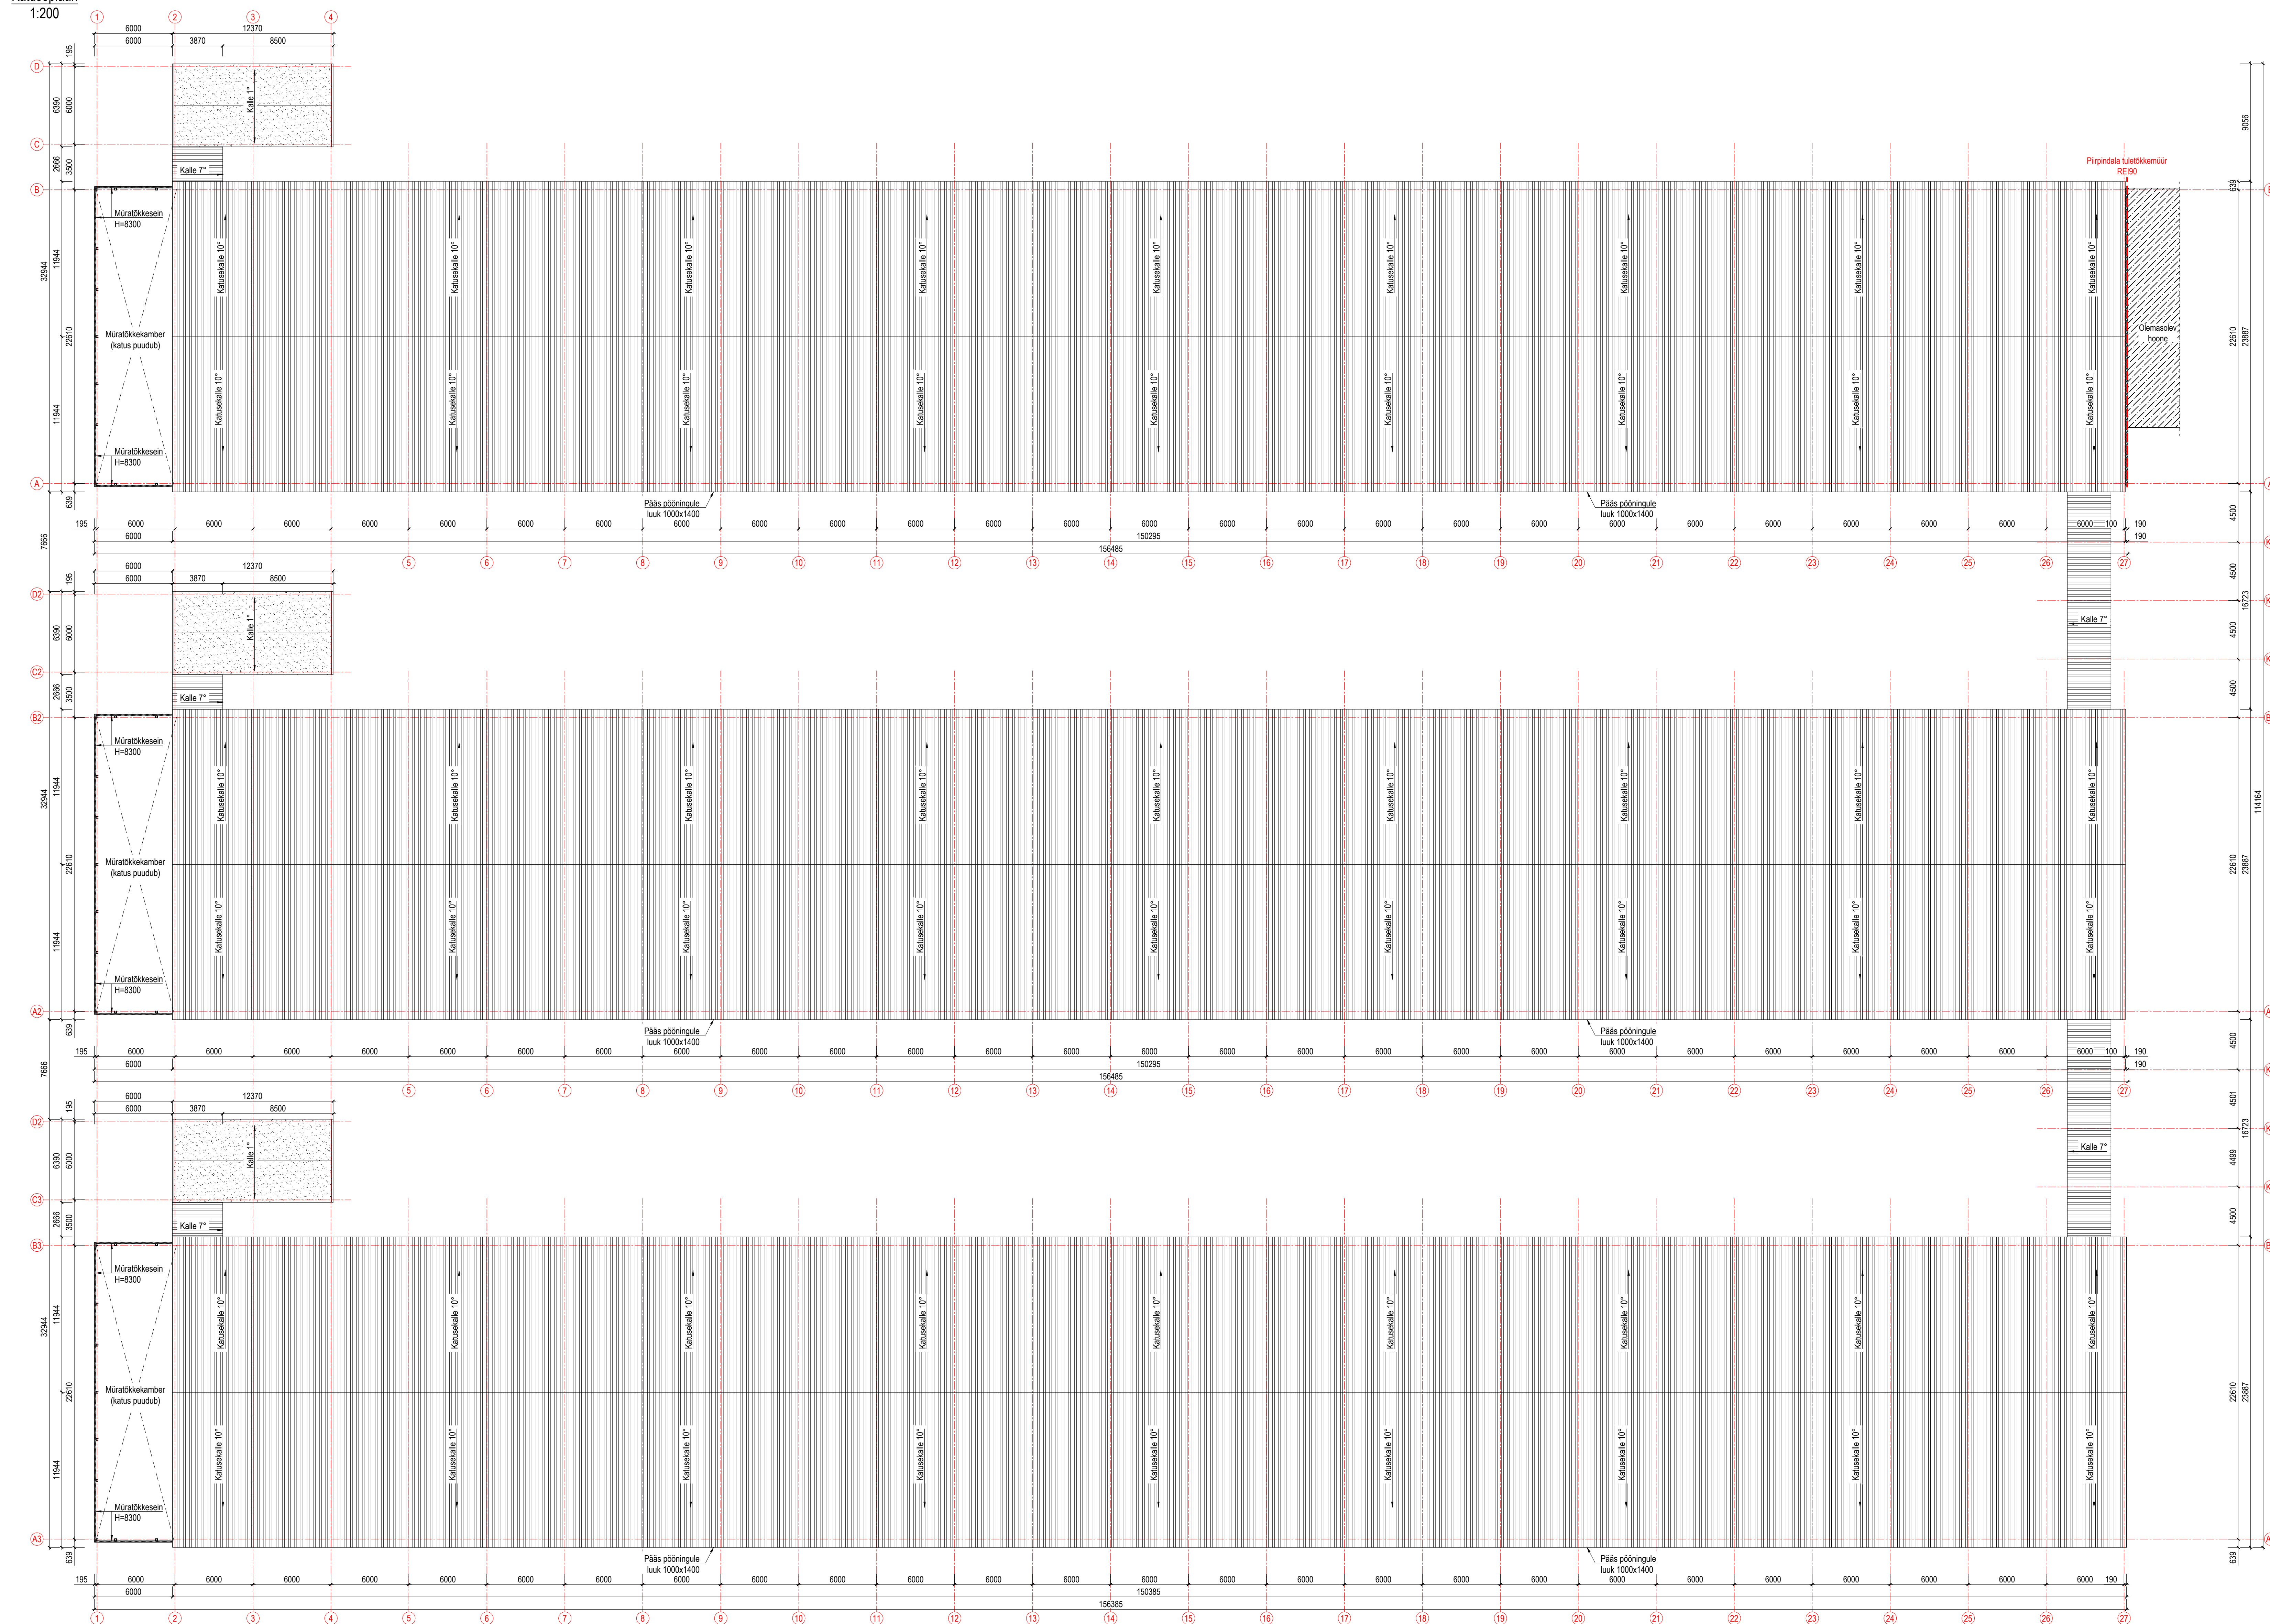

Üldised märkused:

1. Mõõdud antud millimeetrites, kõrgusmargid meetrites.
2. Tehnoloogiline sisseade kajastatud tinglikult. Detailne lahendus esitatakse tehnoloogiliste süsteemide tamija poolt.

Address	Pöytä makeloid. Pöytäase, Rosma kulu. Kukelela/Käidä tee 7/Värska mui 11	Staadum	EP
Teeija	Eesti Maa OU		M000ava
Ehitusprojekt	Rosma kanala	Põhiplaan	1:200
 Peeko Projekt OÜ Tootajate 11, Tartu alev, Saare algat. Viirgumaa tel: +37246445, f: +372 372 958, info@peeko.ee www.peeko.ee		Projekteeris	Andri Aedeli
		Arvutas	Aivar Aedmaa
		Projekteeris	Jonnie nime
		Formaat	AR-5 01
		T2504-2	10516481
			26.05.2026