

EHITUSÕIGUSE TABEL

Pos. nr	Pindala, m²	Krundi kasutamise sihtotstarve	Hoone suurim lubatud kõrgus, m	Suurim lubatud ehitisealune pindala, m²
Pos 1	20000	ÄK,ÄV,ÄB, TT, TL, TH, TK	kuni 15	10000
Pos 2	12000	ÄK,ÄV,ÄB, TT, TL, TH, TK	kuni 15	6000
Pos 3	8581	ÄK,ÄV,ÄB, TT, TL, TH, TK	kuni 15	3000
Pos 4	5881	LT	-	-

Planeeringuga määratud krundi kasutamise sihtotstarve:

ÄK - kaubandus-, tootlustus- ja teenindushoone maa

ÄV - väikeettevõtte hoone ja -tootmishoone maa

ÄB - kontori- ja büroohoone maa

TT - tootmishoone maa


TL - laohoone maa

TH - hulgi kaubanduse maa



TK - logistikakeskuse maa

LT - tee ja tänava maa

LÕIGE A'-A

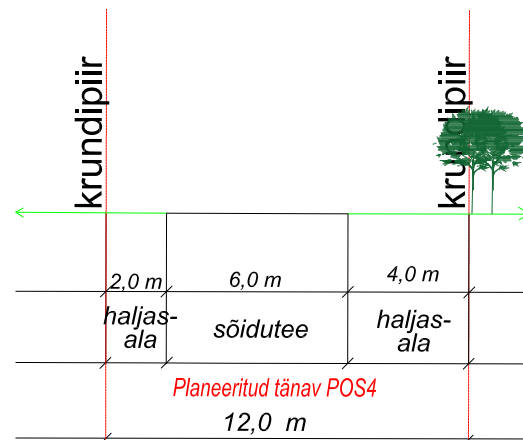

LÕIGE B'-B

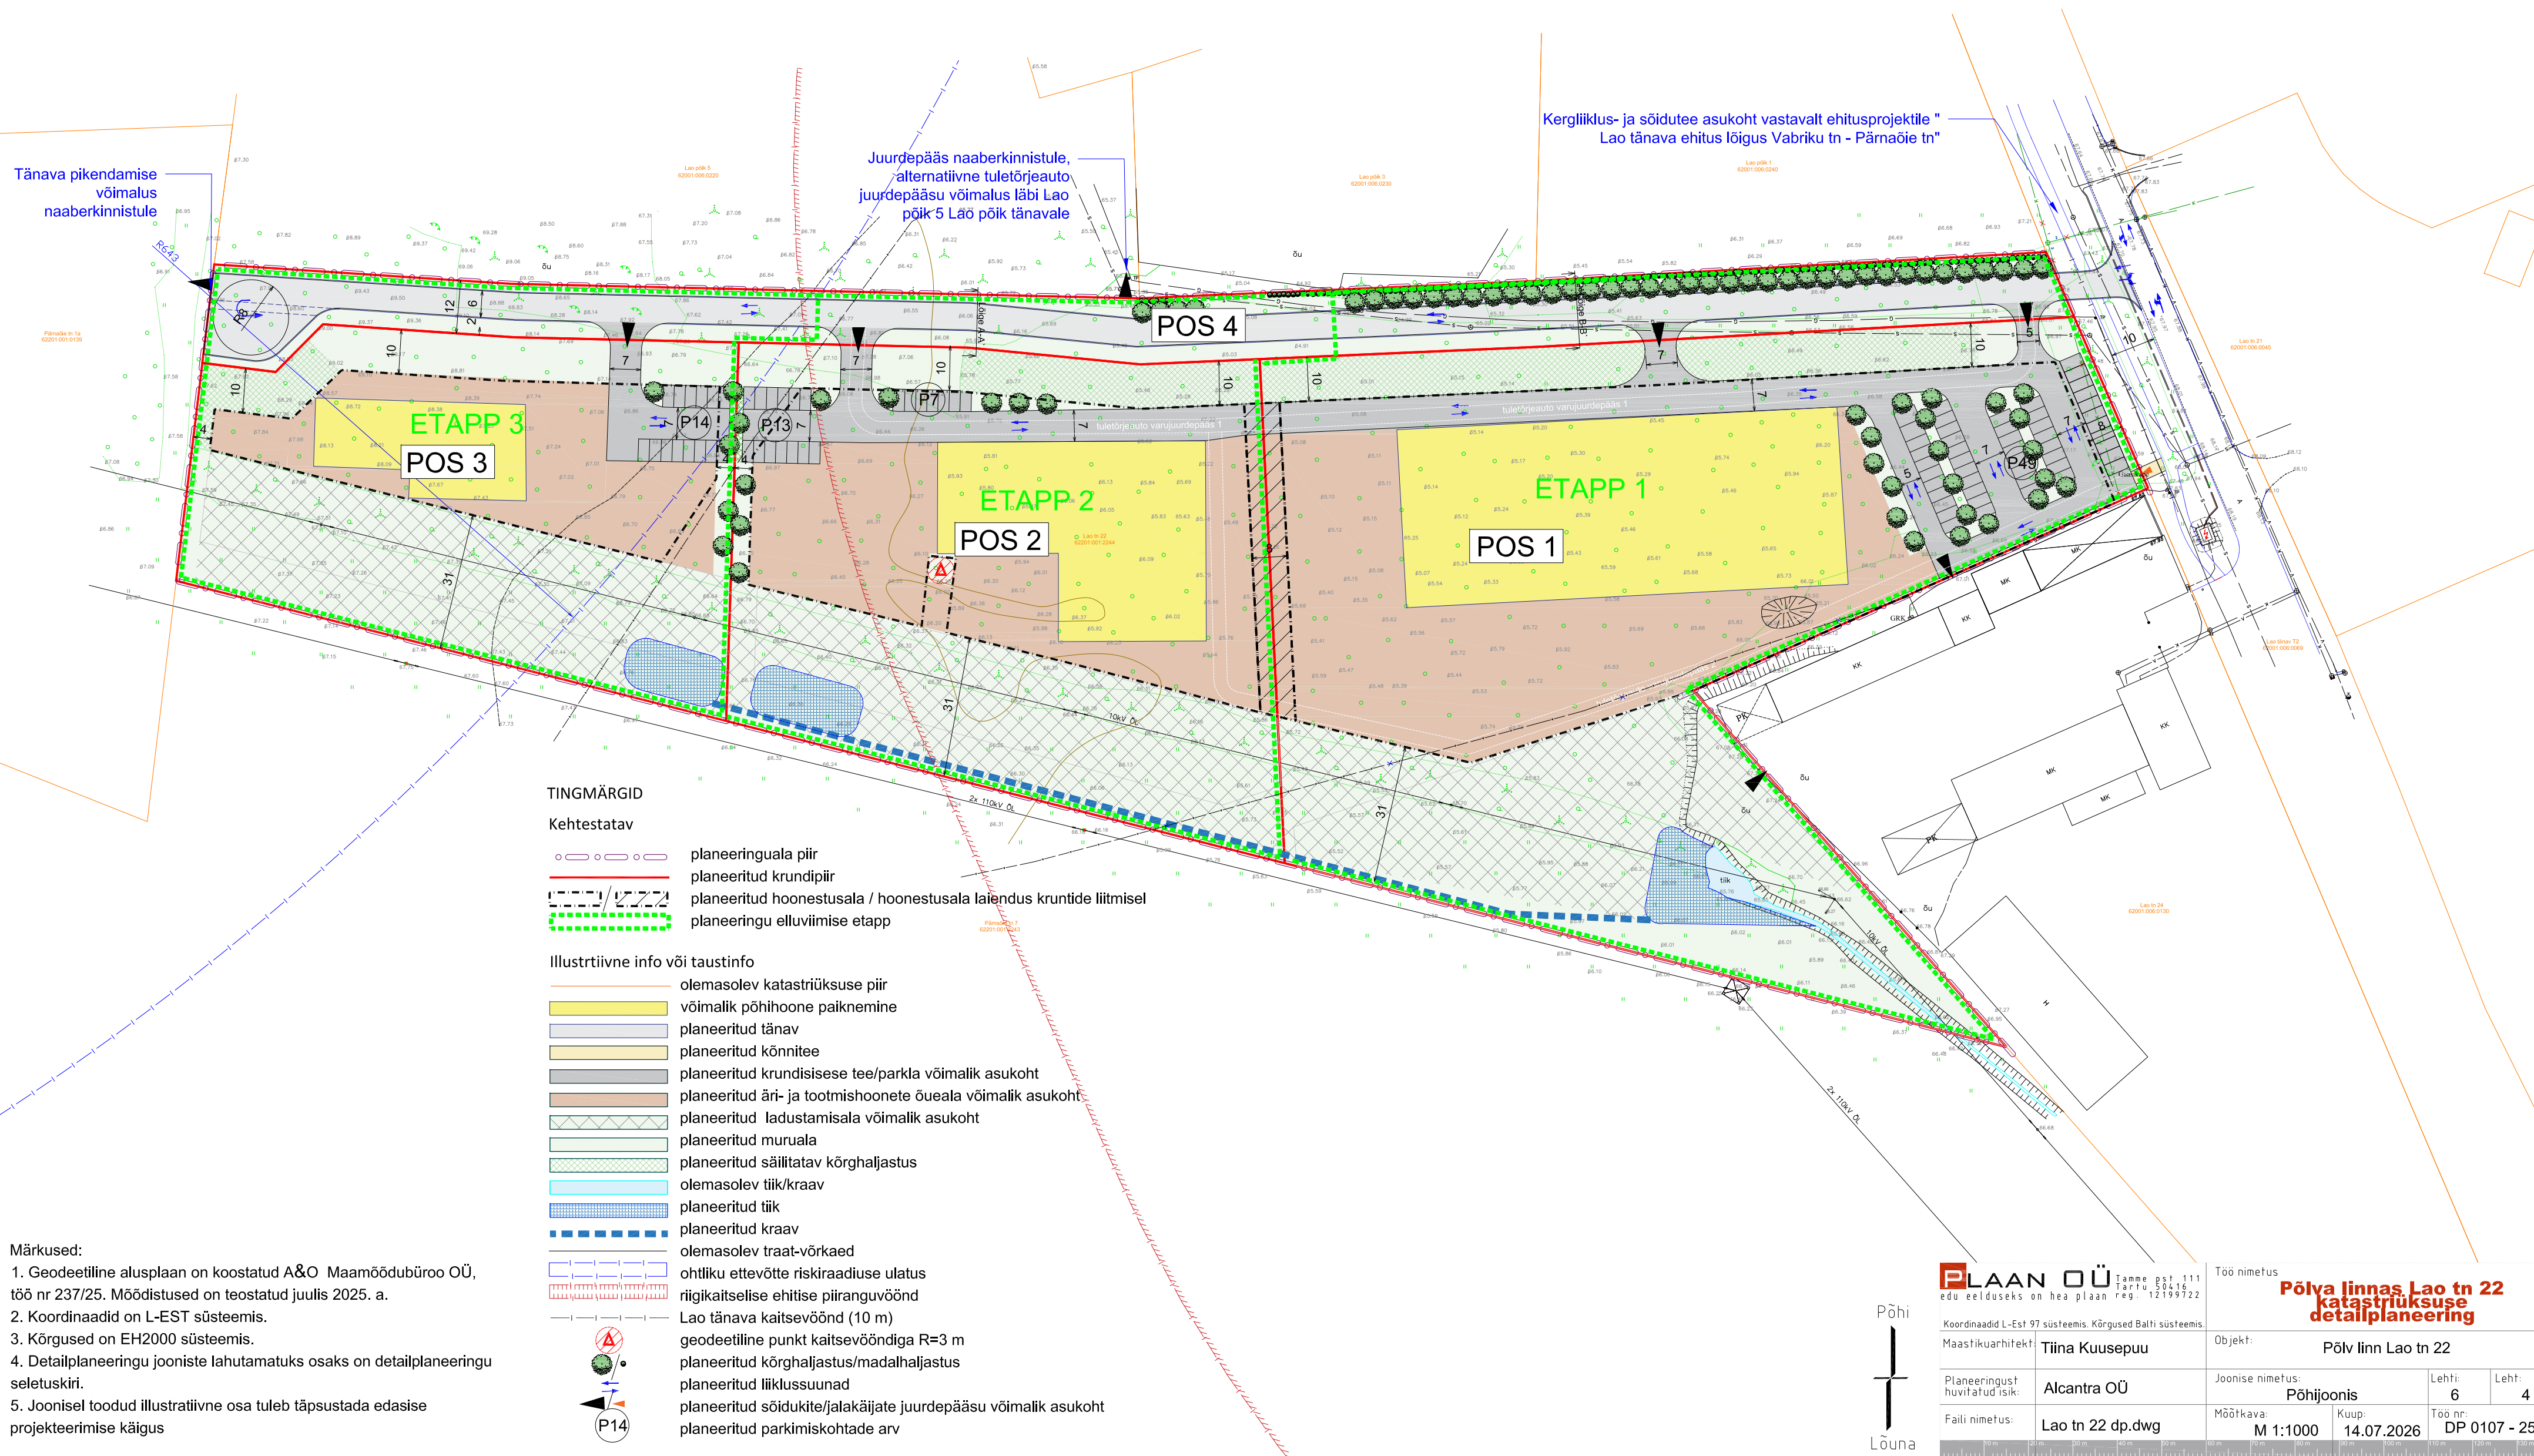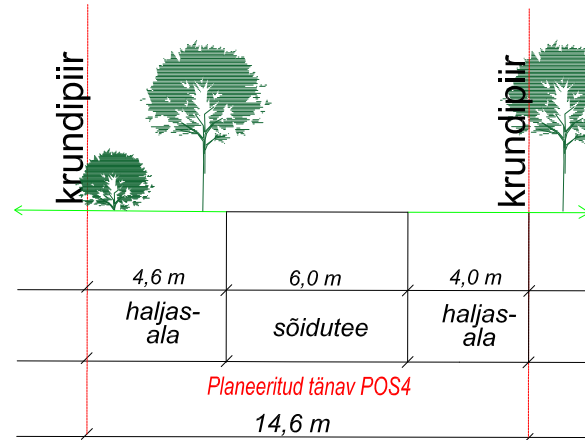

Märkused:

- Geodeetiline alusplaan on koostatud A&O Maamöödubüroo OÜ, töö nr 237/25. Mõõdistused on teostatud juulis 2025. a.
- Koordinaadid on L-EST süsteemis.
- Kõrgused on EH2000 süsteemis.
- Detailplaneeringu jooniste lahutamatuks osaks on detailplaneeringu seletuskiri.
- Joonisel toodud illustratiivne osa tuleb täpsustada edasise projekteerimise käigus

PLAAN OÜ Tammepst 111
Tartu 50416
Edu eelduseks on hea plaan reg. 12199722

Koordinaadid L-Est 97 süsteemis. Kõrgused Balti süsteemis.

Maastikuarhitekt

Tiina Kuusepuu

Planeeringust huvitatud isik

Alcantra OÜ

Faili nimetus: Lao tn 22 dp.dwg

Töö nimetus
**Põlva linnas Lao tn 22
katastriüksuse
detailplaneering**

Objekt: Põlv linn Lao tn 22

Joonise nimetus: Põhijoonis

Lehti: 6

Leht: 4

Mõõtkava: Kuup: 14.07.2026

Töö nr: DP 0107 - 25

Põhi

Lõuna