


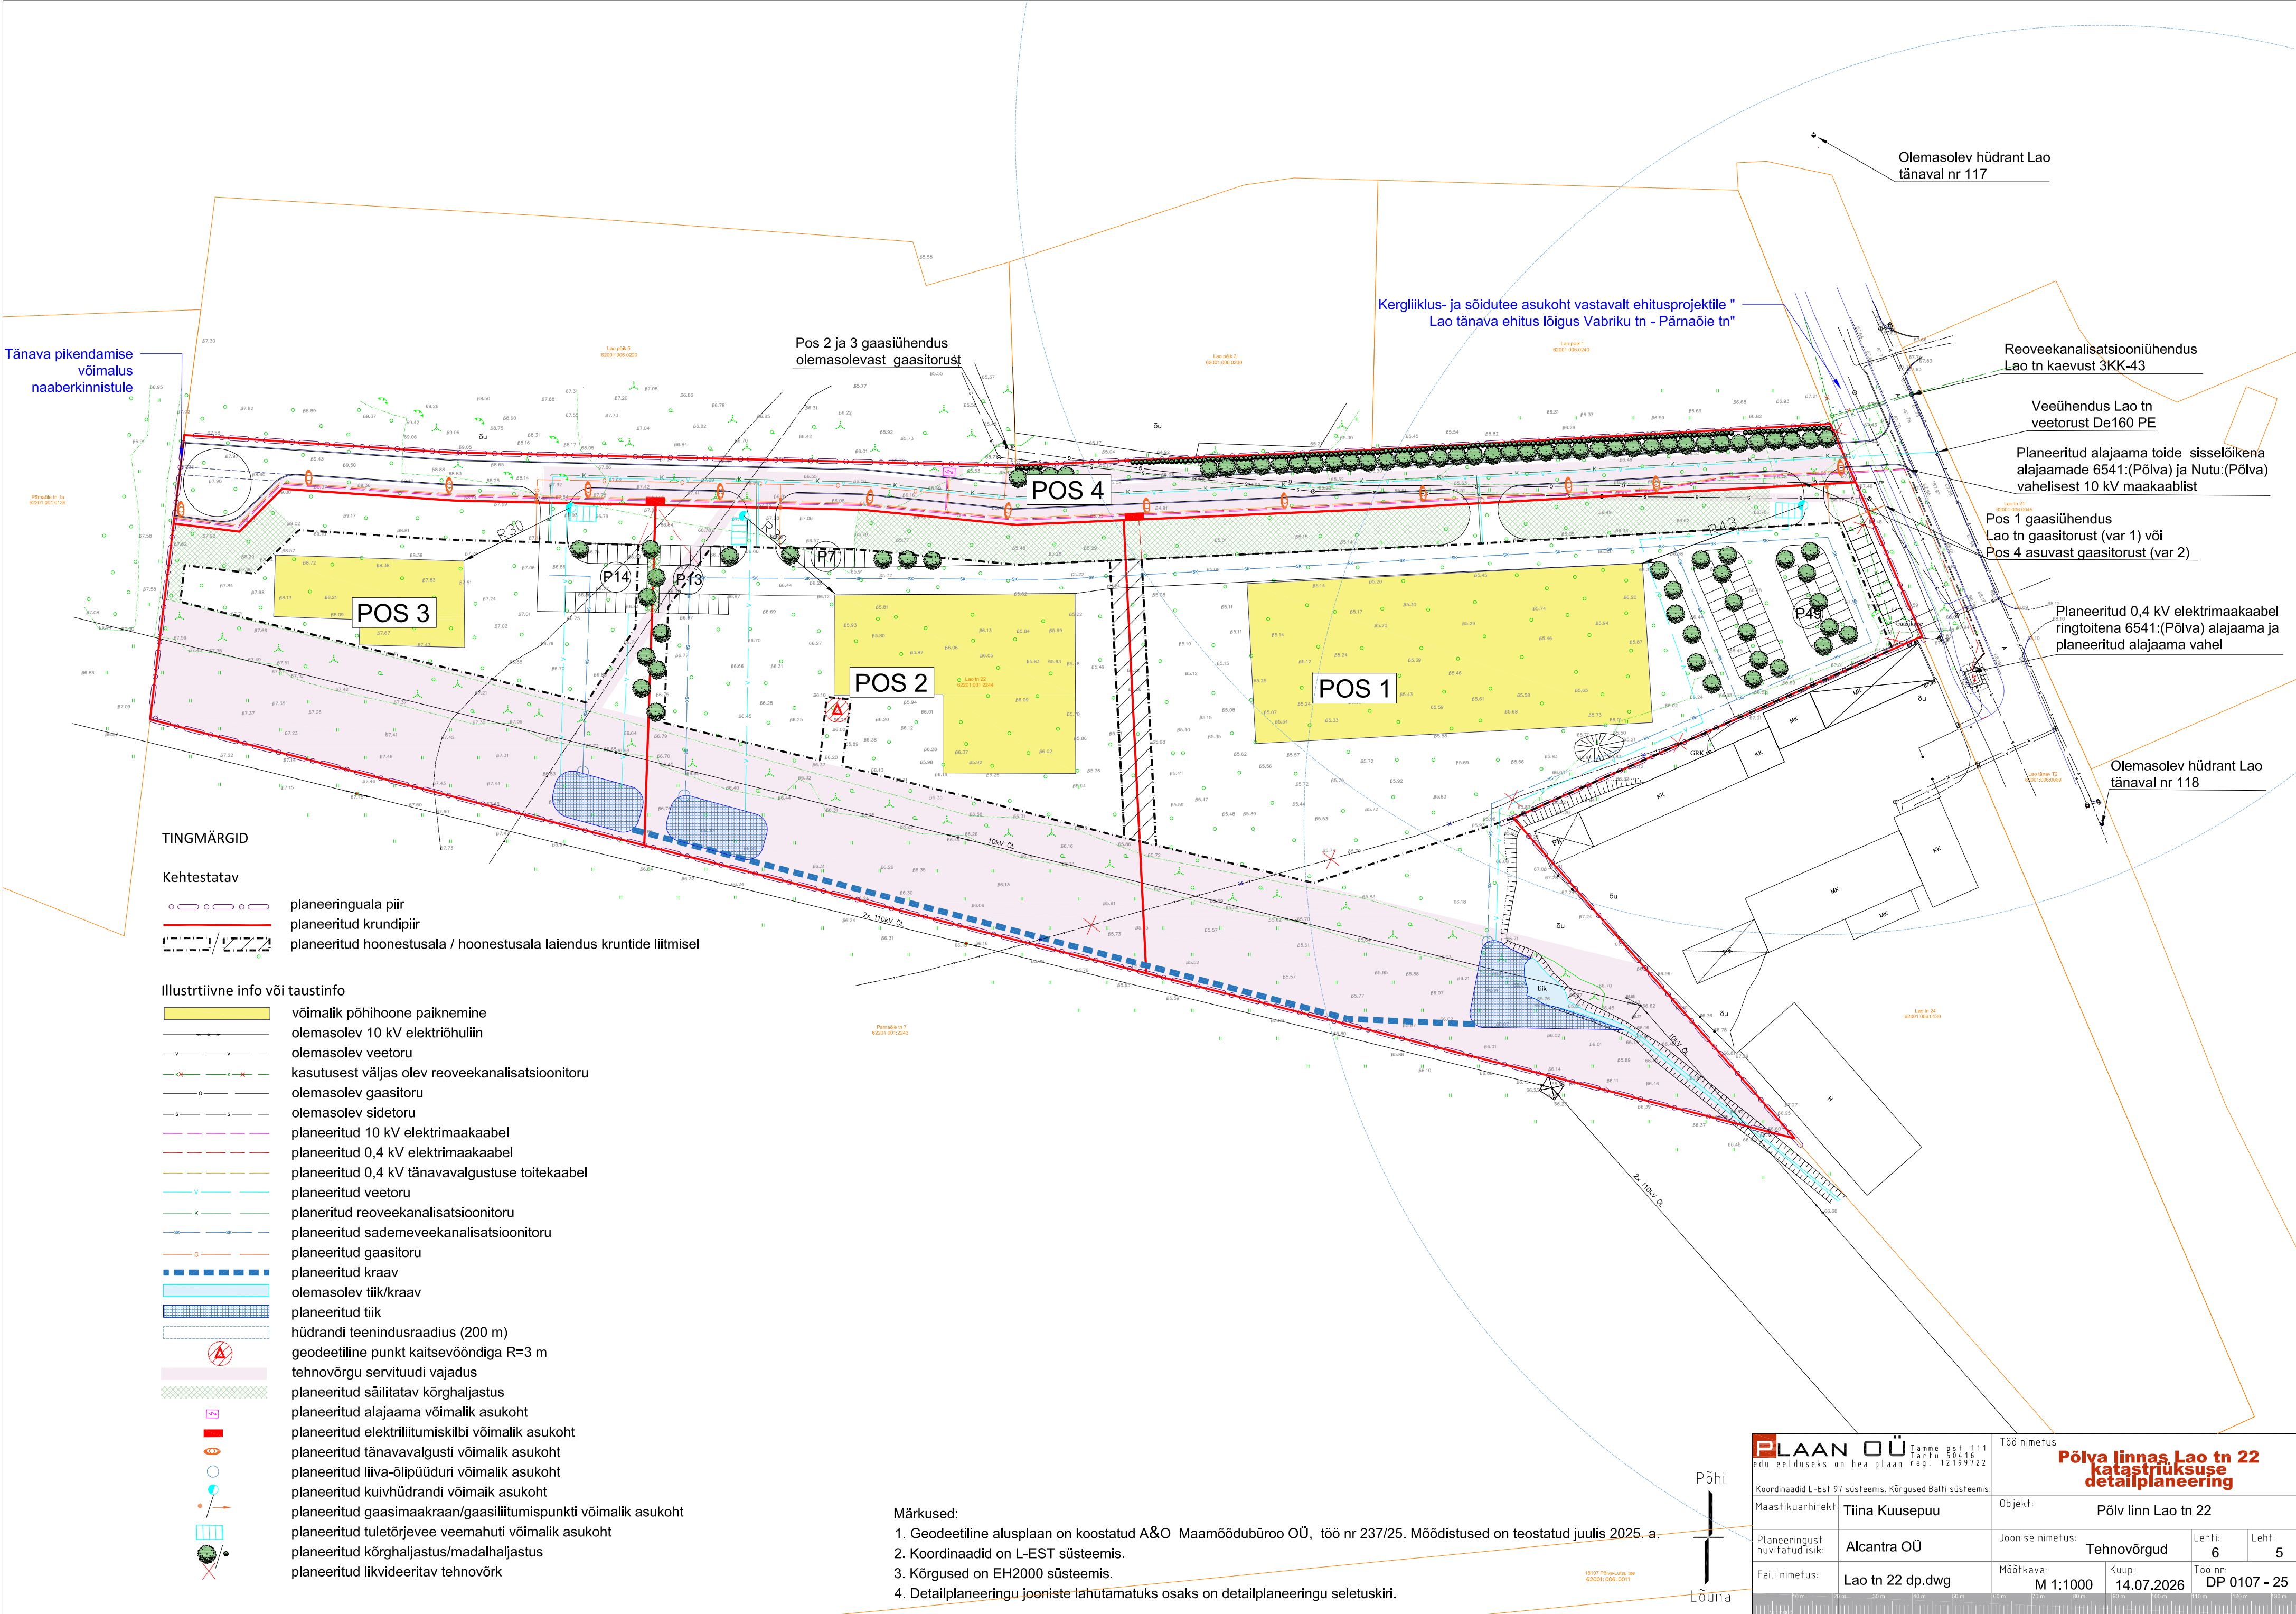

Olemasolev hüdrant Lao
tänaval nr 117

Kergliiklus- ja sõidutee asukoht vastavalt ehitusprojektile "
Lao tänava ehitus lõigus Vabriku tn - Pärnaõie tn"

Pos 2 ja 3 gaasiühendus
olemasolevast gaasitorust

Reoveekanalisatsioonühendus
Lao tn kaevust 3KK-43

Veeühendus Lao tn
veetorst De160 PE

Planeeritud alajaama toide sisselõikena
alajaamade 6541:(Põlva) ja Nutu:(Põlva)
vahelisest 10 kV maakaablist

Pos 1 gaasiühendus
Lao tn gaasitorust (var 1) või
Pos 4 asuvast gaasitorust (var 2)

Planeeritud 0,4 kV elektrimaakaabel
ringtoitena 6541:(Põlva) alajaama ja
planeeritud alajaama vahel

Olemasolev hüdrant Lao
tänaval nr 118

TINGMÄRGID

Kehtestatud

- planeeringuala piir
- planeeritud krundipiir
- planeeritud hoonestusala / hoonestusala laiendus kruntide liitmisel

Illustratiivne info või taustinfo

- võimalik põhihoone paiknemine
- olemasolev 10 kV elektriõhuliin
- olemasolev veetoru
- kasutusest väljas olev reoveekanalisatsioonitoru
- olemasolev gaasitoru
- olemasolev sidetoru
- planeeritud 10 kV elektrimaakaabel
- planeeritud 0,4 kV elektrimaakaabel
- planeeritud 0,4 kV tänavavalgustuse toitekaabel
- planeeritud veetoru
- planeeritud reoveekanalisatsioonitoru
- planeeritud sademeveekanalisatsioonitoru
- planeeritud gaasitoru
- planeeritud kraav
- olemasolev tiik/kraav
- planeeritud tiik
- hüdrandi teenindusraadius (200 m)
- geodeetiline punkt kaitsevööndiga R=3 m
- tehnovõrgu servituudi vajadus
- planeeritud säilitatav kõrghaljastus
- planeeritud alajaama võimalik asukoht
- planeeritud elektriliitumiskilbi võimalik asukoht
- planeeritud tänavavalgusti võimalik asukoht
- planeeritud liiva-õlipüüduuri võimalik asukoht
- planeeritud kuivhüdrandi võimalik asukoht
- planeeritud gaasimaakraan/gaasiliitumispunkti võimalik asukoht
- planeeritud tuletõrjervee veemahuti võimalik asukoht
- planeeritud kõrghaljastus/madalhaljastus
- planeeritud likvideeritav tehnovõrk

Märkused:

- Geodeetiline alusplaan on koostatud A&O Maamöödubüroo OÜ, töö nr 237/25. Mõõdistused on teostatud juulis 2025. a.
- Koordinaadid on L-EST süsteemis.
- Kõrgused on EH2000 süsteemis.
- Detailplaneeringu jooniste lahutamatuks osaks on detailplaneeringu seletuskiri.

PLAAN OÜ Tammeküla pst 111 Tartu 50416 Reg. 12199722		Töö nimetus Põlva linnas Lao tn 22 katastriüksuse detailplaneering	
Koordinaadid L-Est 97 süsteemis. Kõrgused Balti süsteemis.		Objekt: Põlv linn Lao tn 22	
Maastikuarhitekt Tiina Kuusepuu		Joonise nimetus: Tehnovõrgud	Lehti: 6
Planeeringust huvitatud isik: Alcantra OÜ		Mõõtkava: M 1:1000	Leht: 5
Faili nimetus: Lao tn 22 dp.dwg		Kuup: 14.07.2026	Töö nr: DP 0107 - 25