


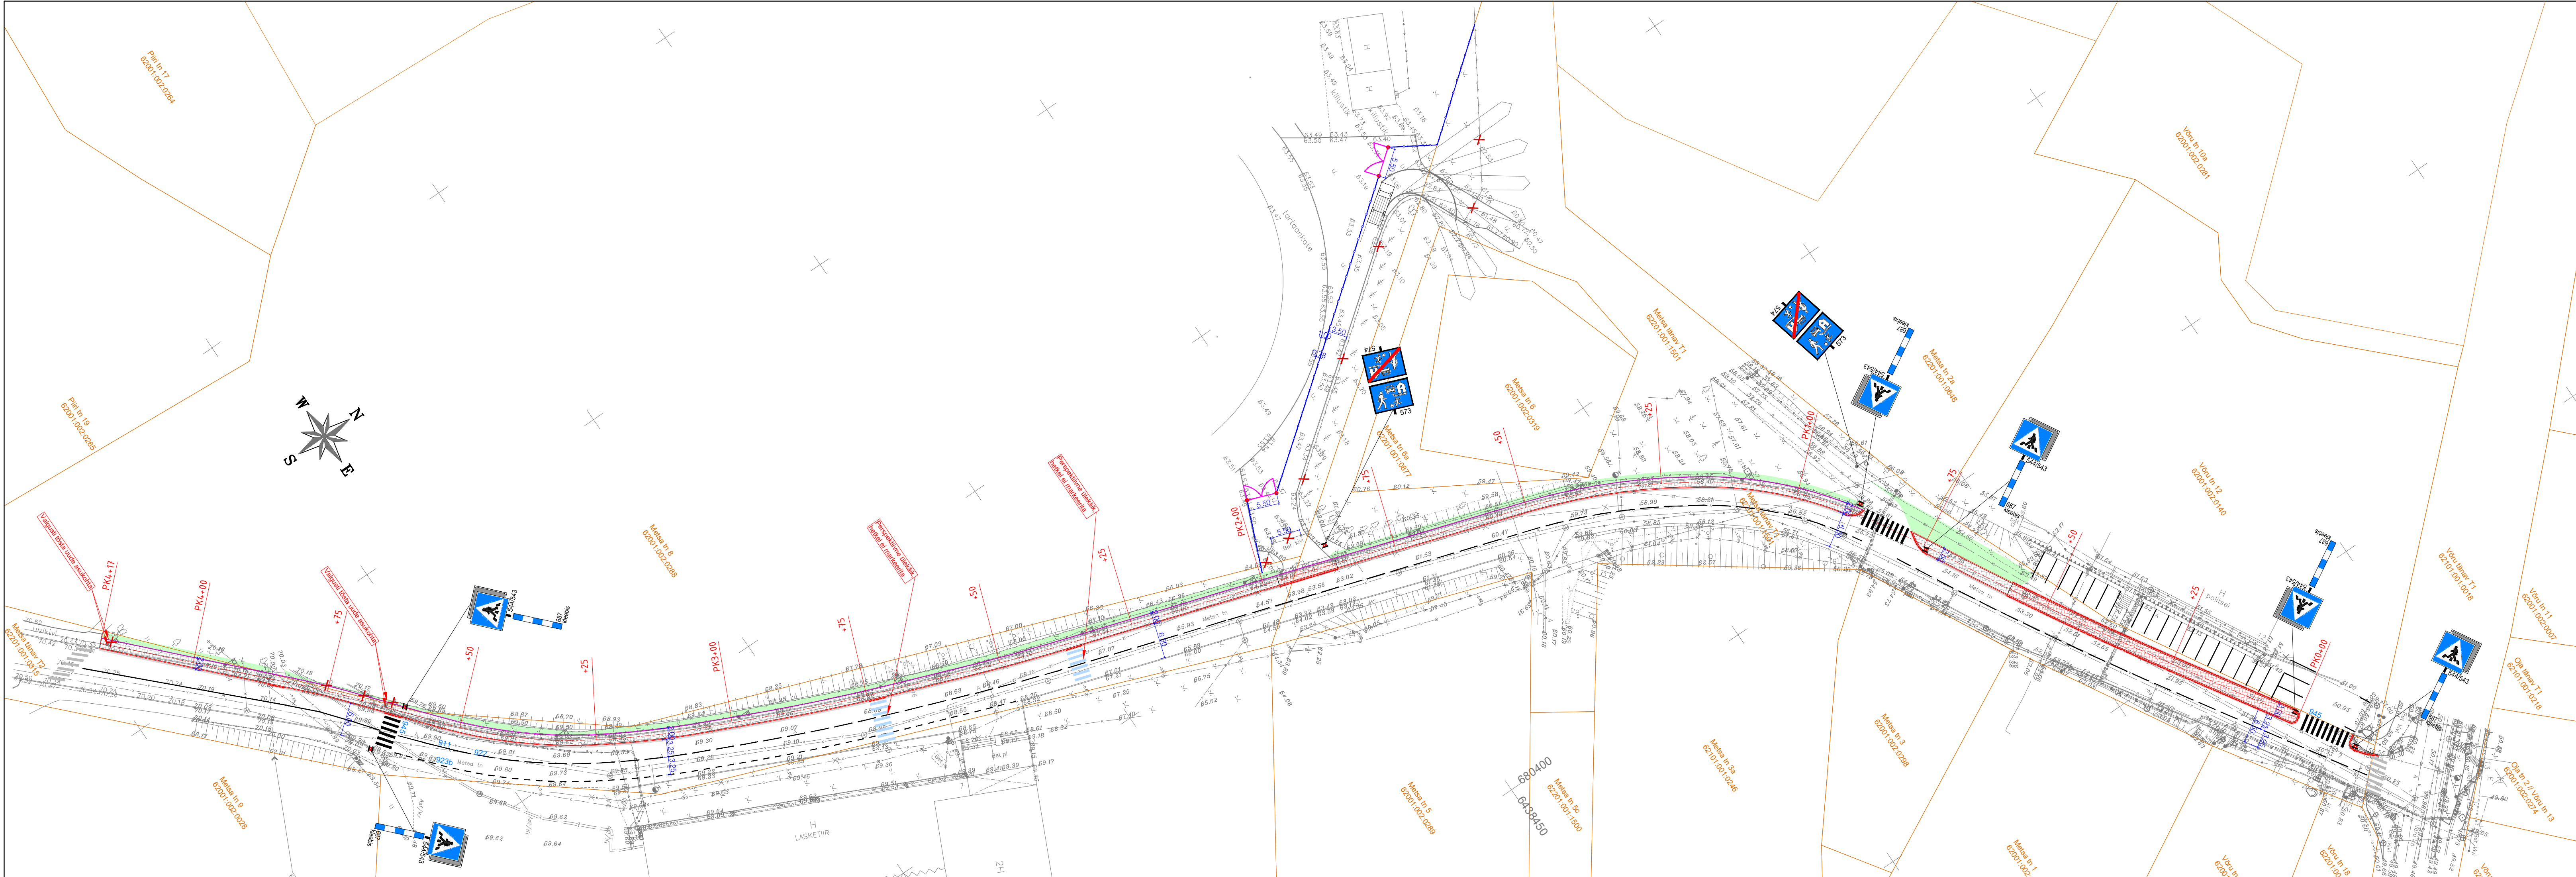

- Tingmärgid:
- Kinnistupiir
 - Projekteeritud teetelg
 - Projekteeritud teeäär
 - Projekteeritud könnitee sillutuskate, tüüp1
 - Projekteeritud könnitee sillutuskate, tüüp2
 - Projekteeritud sõidutee asfaltkatte taastamine
 - Projekteeritud murukate
 - Projekteeritud äärekivi (15x30xL), h=10cm
 - Projekteeritud äärekivi (15x30xL), h=2cm
 - Projekteeritud äärekivi (8x20xL), h=0cm
-
- Projekteeritud teekatte markeering
 - Olemasolev markeering
 - Perspektiivne markeering
 - Likvideeritav objekt / ümber töstetav objekt
 - Projekteeritud liiklusmärk, märgipost
 - Projekteeritud piirdeaed
 - Projekteeritud tiibvärav

Eelduskoht: Kuu- ja Kinnistupiirid projektis 02.06.2025 Koostanud: Kallek 07.07.2025 Mõõtkava: 1:500			
		Metsa tn geodeetiline vöönd	Töö nr: G00-146-26 Kujund: 04.06.2025
Geodeetiline vöönd		Joonis: 1/1 Mõõtkava: 1:500	
Juhataja	Joos Viira	Põlva maakond, Põlva vald, Põlva linn. Metsa tn T1 ja Metsa tn T2	
Vastutav	Joos Viira		
Väljastaja	Kallek/Joos		
Kinnitaja	Kallek/Joos		
Tellijä: Partner Insenerid OÜ		Kinnitaja: Kallek/Joos	

Partner Insenerid OÜ Reg nr: 16923361 MTR: EEP005052; ELK000171 partnerinsenerid@gmail.com		Töö nimetus	Kuupäev
Proj. juht R. Tarto		Metsa tn könnitee eelprojekt	17.09.2026
Projekteerija R. Tarto		Objekti asukoht	Töö nr: P14-26
Cad. projekt. M. Taal		Põlva maakond, Põlva linn Metsa tn (lõigus Võru tn - Metsa tn 9)	Staadium EP
Tellijä Põlva Vallavalitsus		Joonis nimetus	Joonis nr 2
		Asendiplaan	Rev 1
		Mõõtkava	1:500